

TEGNFORKLARING
PBL § 25 Reguleringsformål

Reguleringsplan/Bebyggelsesplan

- Planens begrensning
- Regulerings- og bebyggelsesplanområde
- Formålsgrense
- Område for boliger med tilhørende anlegg
- Område for fritidsbebyggelse
- Annet byggeområde
- Landbruksområder
- Kjøreveg
- Annen veggrunn
- Rasteplass
- Parkeringsplass
- Annet spesialområde
- Felles avkjørsel
- Grense for fareområde
- Høyspenningsanlegg
- Grense for restriksjonsområde
- Frisiktsone ved veg
- Regulert tomtegrense
- Eiendomsgrense som skal oppheves
- Byggegrense
- Regulert senterlinje
- Frisiktslinje i vegkryss
- Regulert kant kjørebane
- Regulert kjørefelt
- Regulert parkeringsfelt
- Avkjørsel

Høydeinformasjon

- Høydekurve 5m
- Hjelpekurve

Kyst

- Havflate
- Kystkontur


Innsjøer og vassdrag

- Innsjø
- Innsjøkant
- Elv/Bekk
- Elv/Bekk kant

Eiendomsinformasjon

- Eiendomsgrense

Ekvidistanse 1 m
Kartmålestokk 1:2000

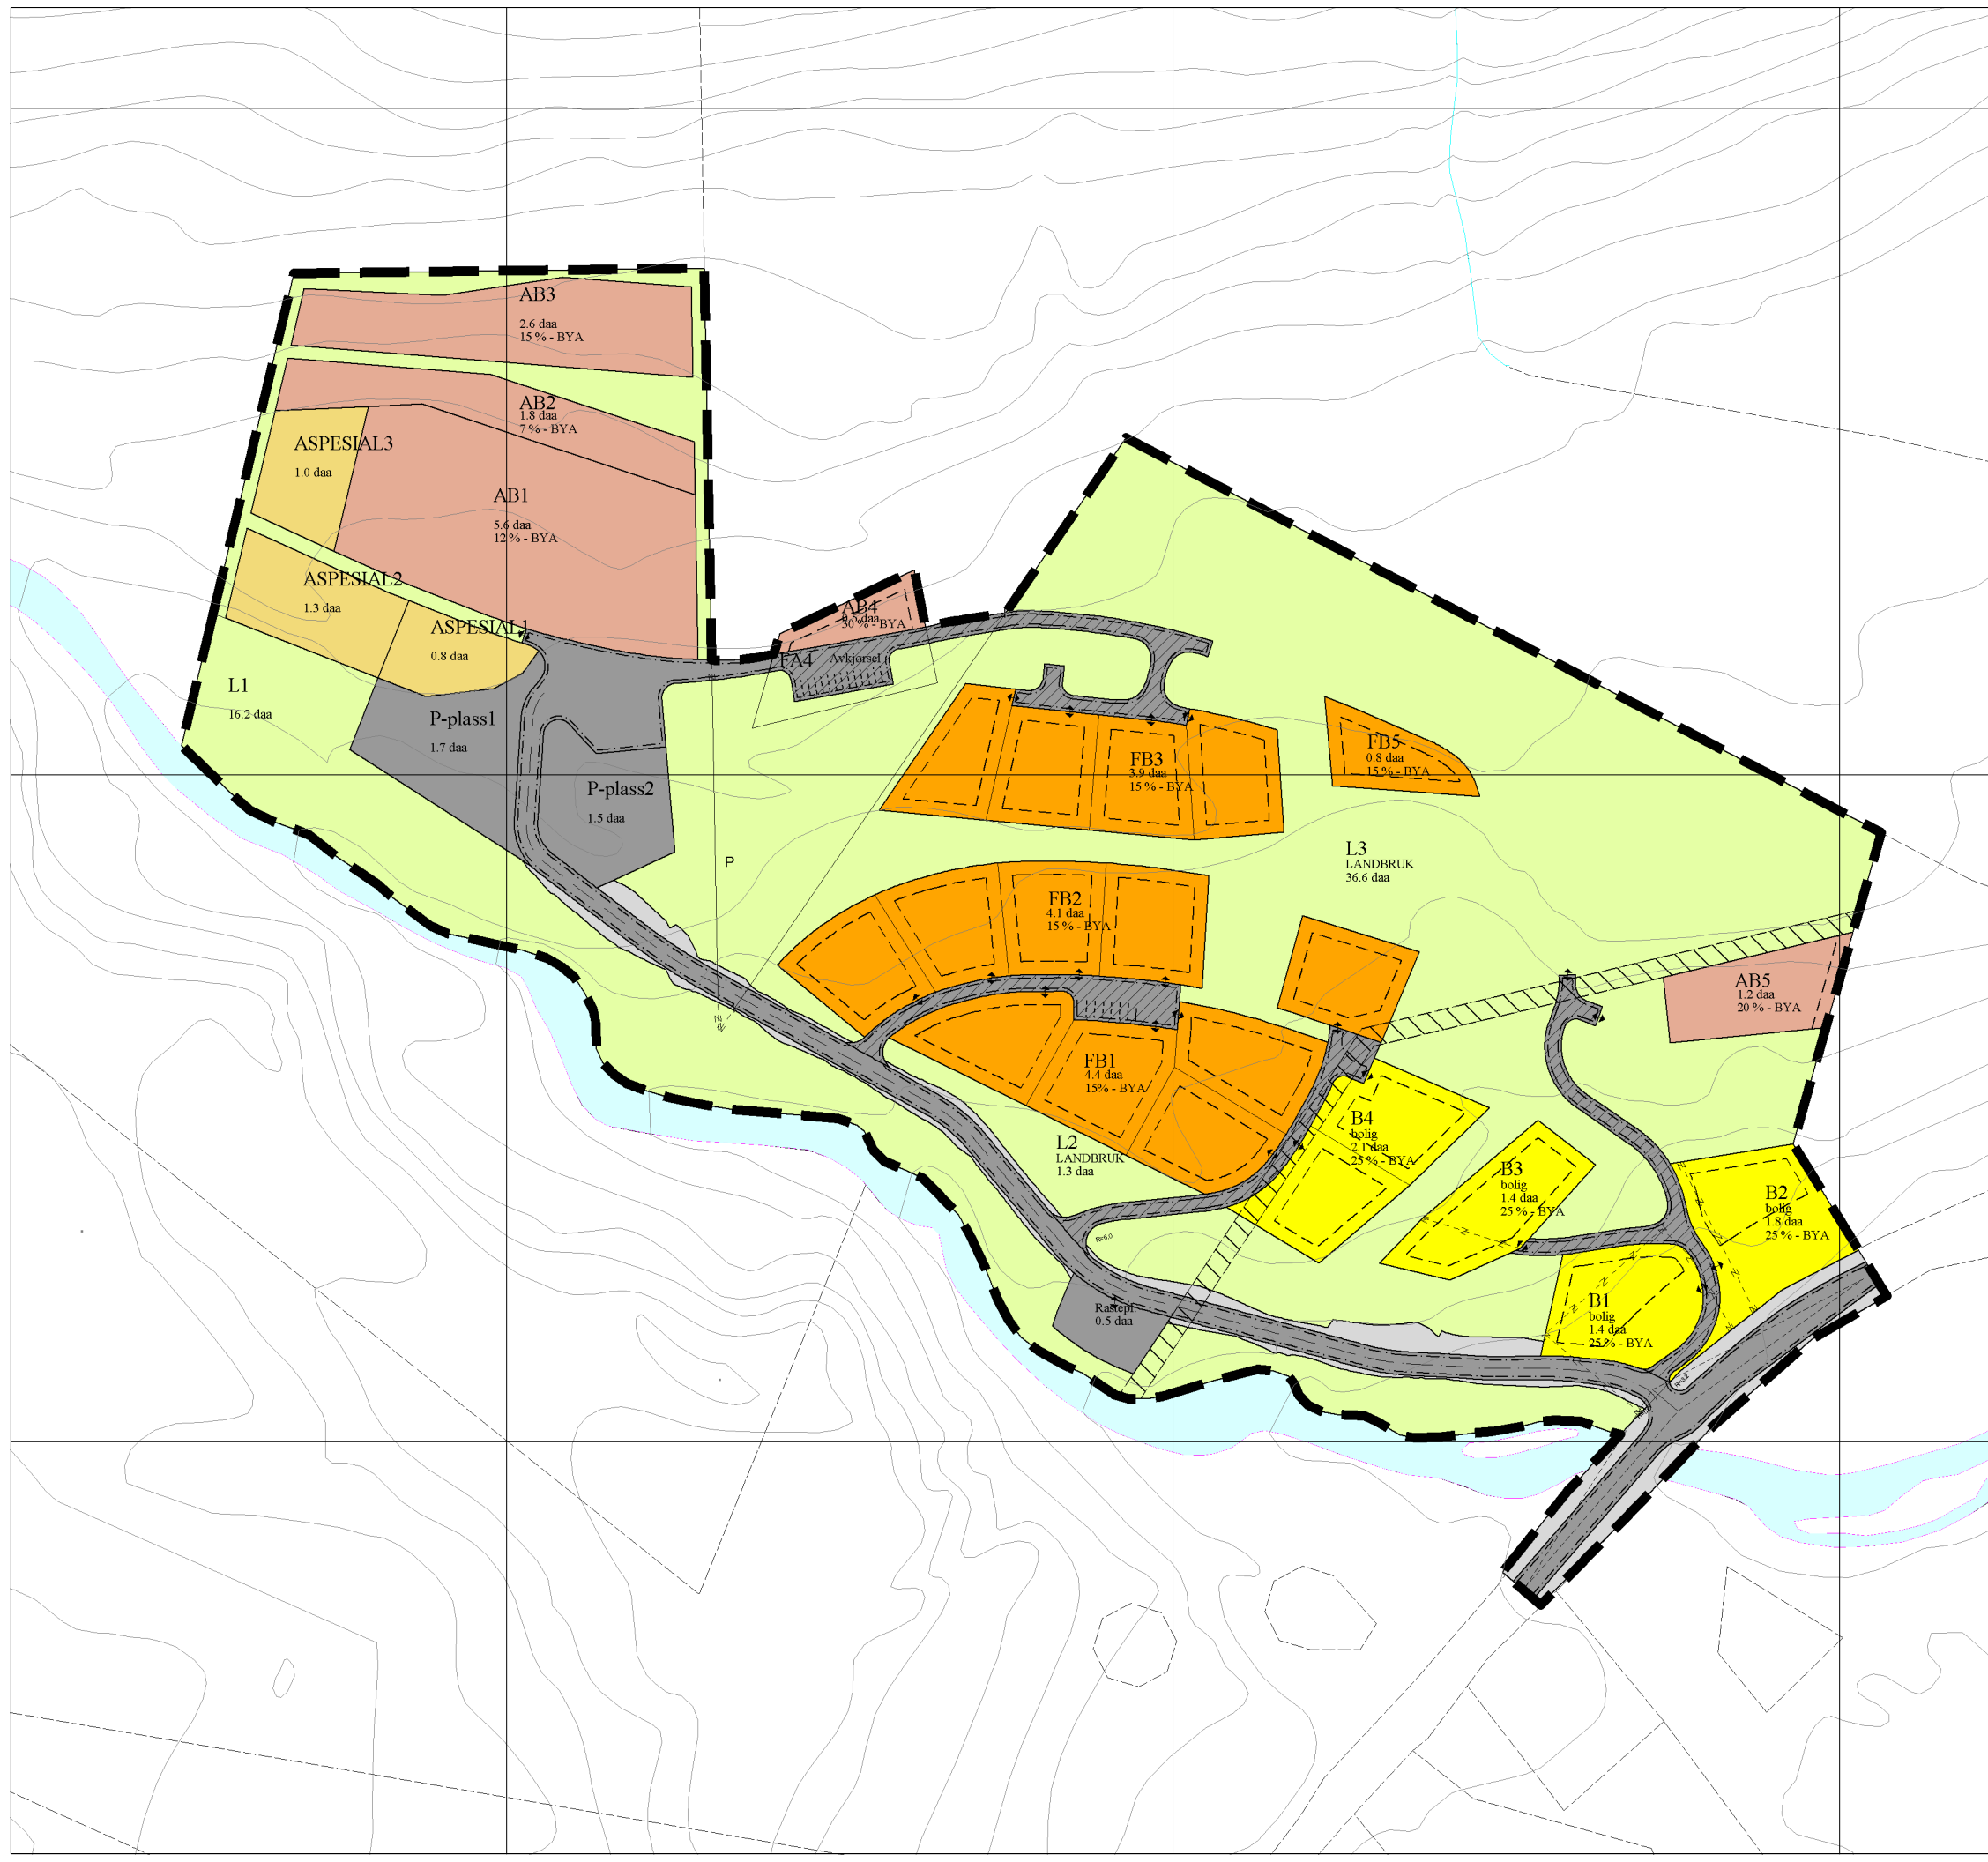

Reguleringsplan for Elvestrand i Steindalen
I Medhold til plan og bygningsloven § 12-12 har Storfjord kommunestyre i møte den 19.05.2010 som sak 23/10 vedtatt denne reguleringsplanen med tilhørende bestemmelser. Planen er tegnet inn på kartet etter i samsvar med kommunestyrets vedtak.

Storfjord den..... Ordfører

REGULERINGSPLAN Elvestrand i Steindalen MED TILHØRENDE REGULERINGSBESTEMMELSER	Kartblad:		
	Kartprodusent:		
SAKSBEHANDLING IFLG. PLAN- OG BYGNINGSLOVEN	SAKS-NR.	DATO	SIGN.
Revisjon	2009/1439		
Kommunestyrets vedtak:	37/09 - 23/10	19.05.2010	
3. gangs behandling i det faste utvalget for plansaker	03.12.2008	24.06.2009	
Offentlig ettersyn fra 24.03 til 05.05.2010 (Reguleringsendring: veg)			
2. gangs behandling i det faste utvalget for plansaker	57/09	17.06.2009	
Offentlig ettersyn fra 11.05.2009 til 11.06.2009			
1. gangs behandling i det faste utvalget for plansaker	27/09	22.04.2009	
Kunngjøring av oppstart av planarbeidet		03.12.2008	
PLANEN UTARBEIDET AV: Kjersti Jensen Arkitektkontor Fjellfroskvatn, 9334 Øvrebygd Revisjon: Storfjord kommune	PLANNR.	SAKSBEH.	
	19392009001	SE, SS	