


# REGULERINGSPLAN

Prosjekt: **E8 Halsebakkan**

Parsell: **E8 Riksgrensen - Skibotn**


Storfjord kommune

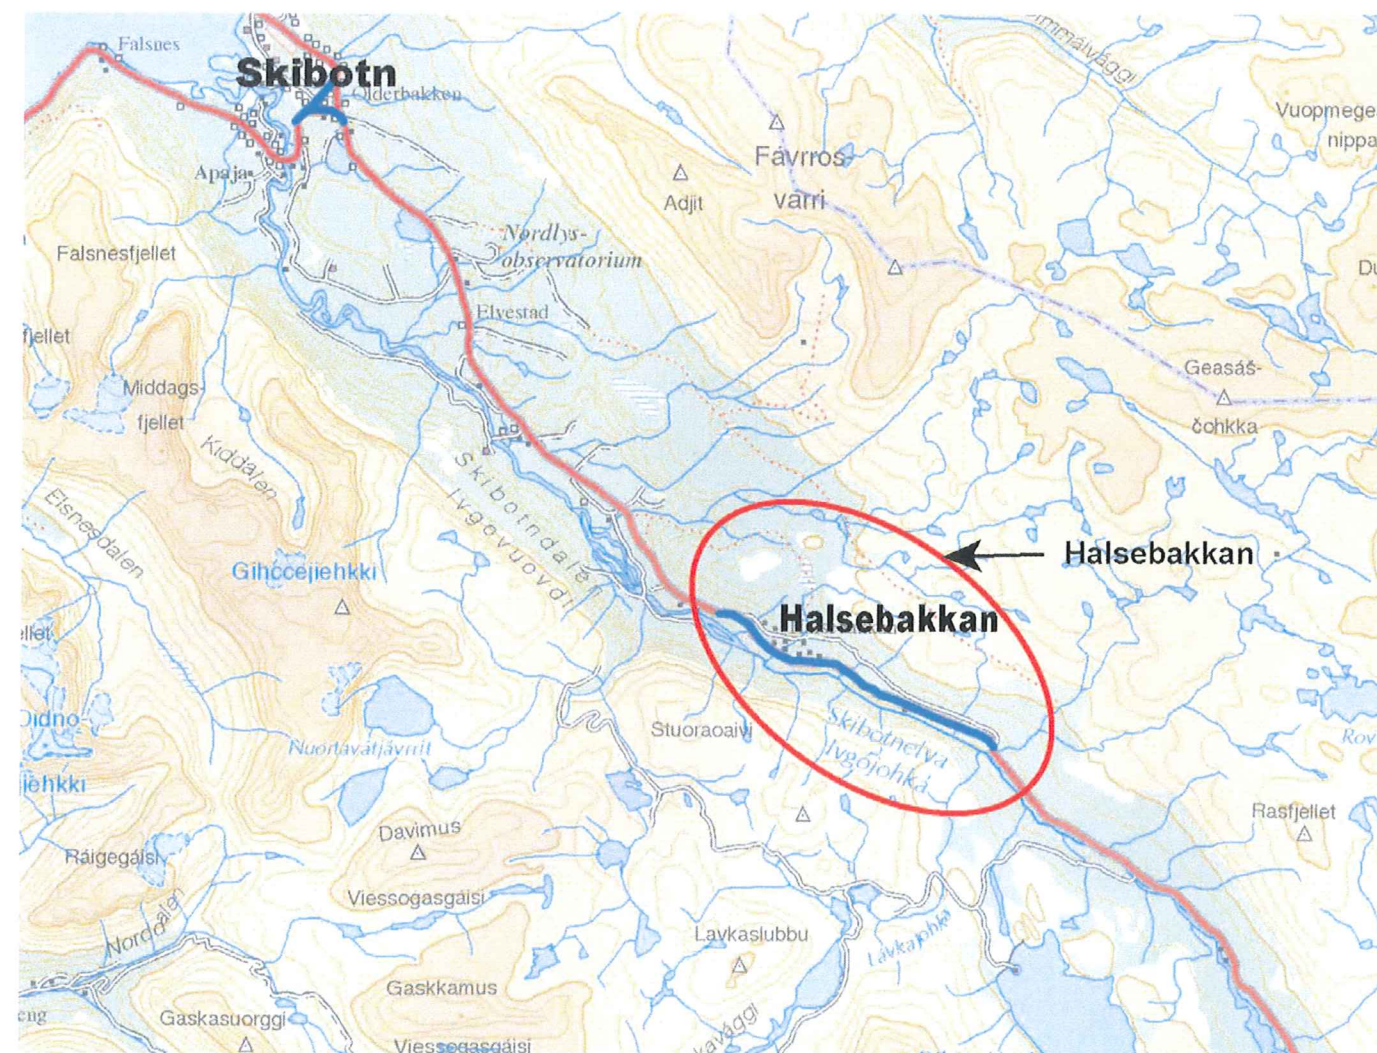

Statens vegvesen

# Innholdsfortegnelse

Reguleringsplantegninger 1 - 10

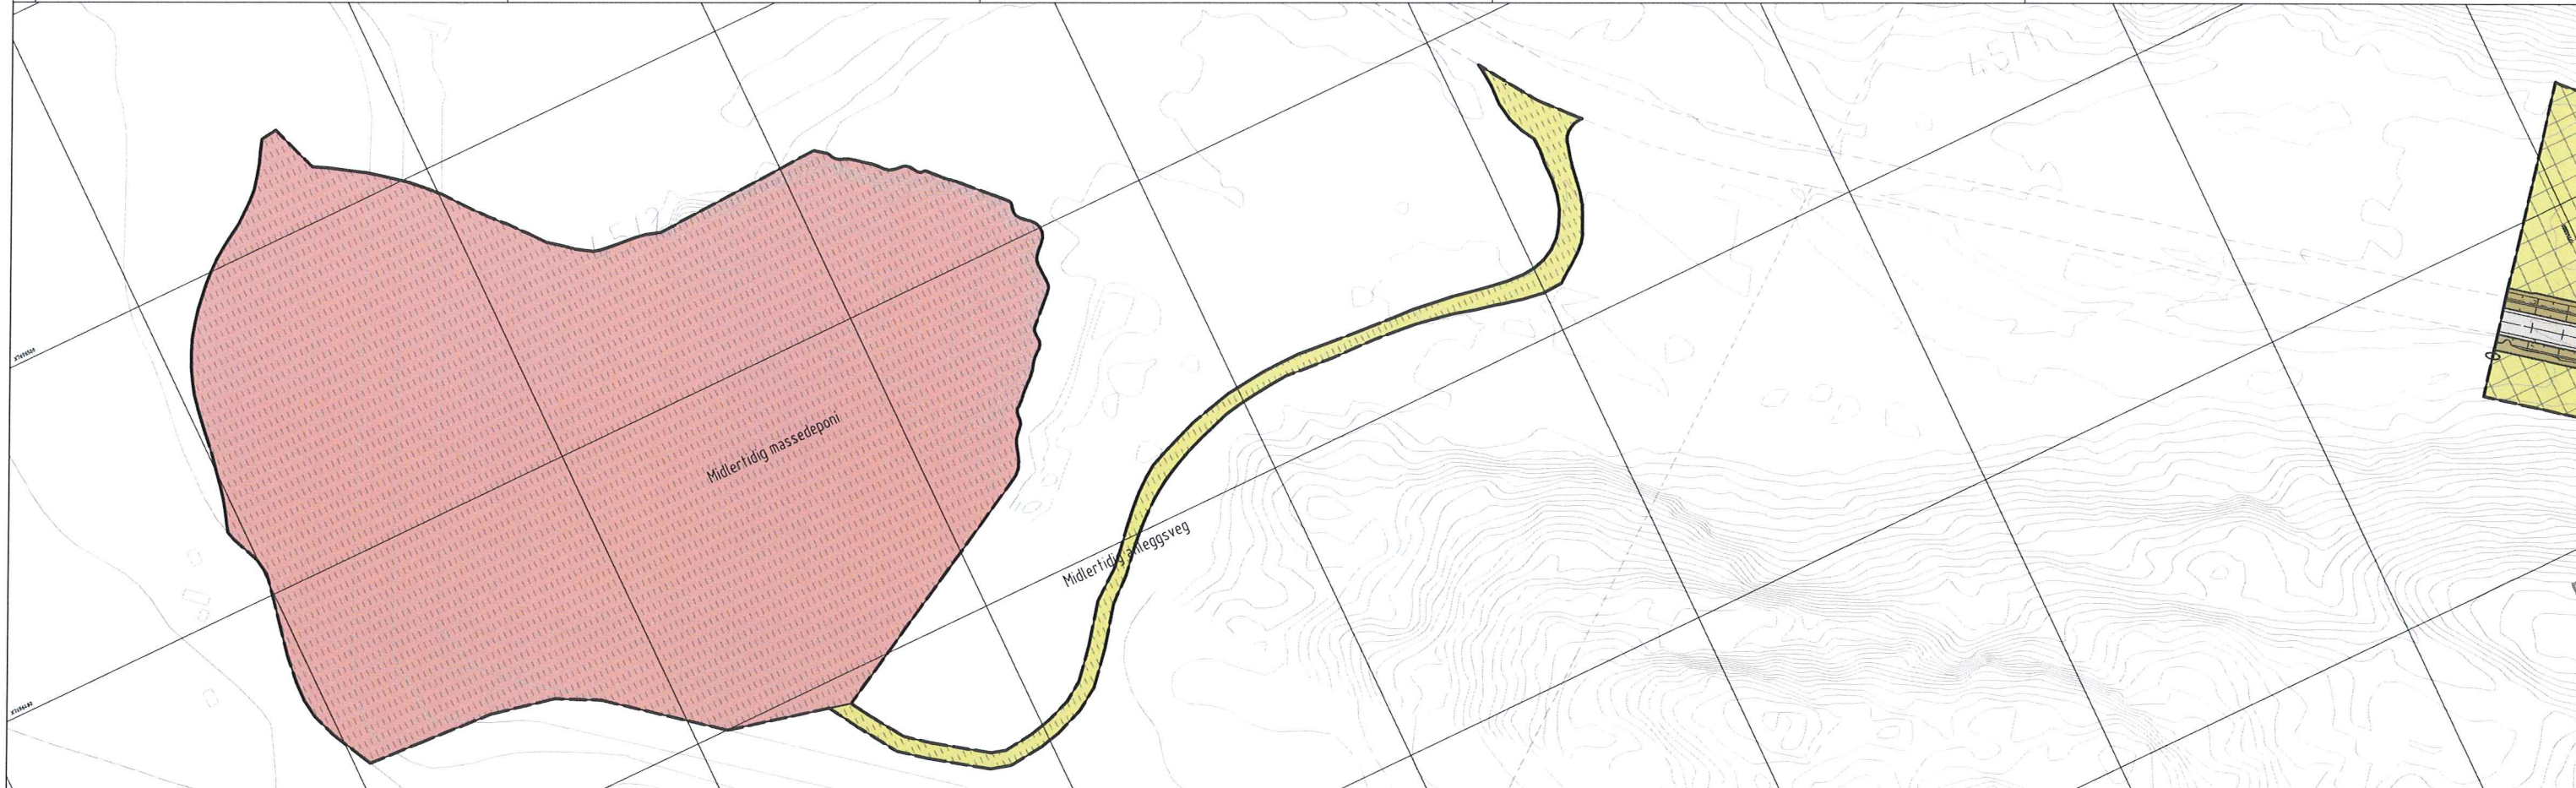

**TEGNFORKLARING - PBL §12. REGULERING**

**REGULERINGSBESTEMMELSER**

- 1. Bebyggelse og anlegg**
- Fritidsbebyggelse (1120)
  - Steinbrudd og masseuttak (1201)
- 2. Samferdselsanlegg og teknisk infrastruktur**
- Kjøreveg (2011)
  - Annen veggrunn - grøntareal (2019)
  - Annen veggrunn - teknisk anlegg (2018)
- 5. LNFR-områder**
- LNFR-områder (5001)
- Hensynssoner**
- a3) Faresoner
- Høyspenningsanlegg (370)
- c) Sone med angitte særlige hensyn
- Hensyn grønnstruktur (540)
- d) Båndleggingssoner
- Anleggsbelte (710)
- Bestemmelser**
- Anlegg- og riggområde

**JURIDISKE LINJER OG SYMBOL**

- Planens begrensning
- Formålsgrense
- Regulert senterlinje
- Regulert kjørefelt
- Grense for fareområde
- Bru
- Eiendomsgrenser som skal oppheve
- Grense for angitt Hensynssone
- Grense for båndleggingssone
- Grense for bestemmelser
- Stenging av avkjørsel
- Avkjørsel
- Brukar

MÅLESTOKK: 1:1000 (A1) / 1:2000 (A3)


DATO	SIGN.	DATO	SIGN.
10.12.10	KIKR		


SAKSGANG I FØLGE PLAN- OG BYGNINGSLOVEN	DATO	SAK NR.
BYUTVIKLINGSSJEFENS INSTRUKSVEDTAK		
UTLEGGES TIL OFFENTLIG ETTERSYN		
PLANUTVALGETS VEDTAK		
KOMMUNESTYRETS VEDTAK (EGENGODKJENT)		
STADFESTET AV		

**REGULERINGSPLAN** MED REGULERINGSBESTEMMELSER FOR:  
**E8 Halsebakk**  
 19EV00008R\_00003

Tegning nr 1

**PLAN NR.:**  
**19392010009**

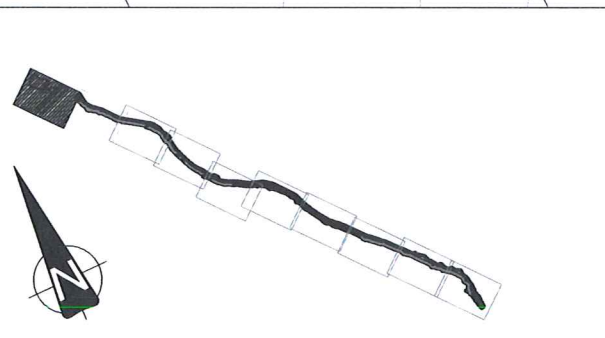

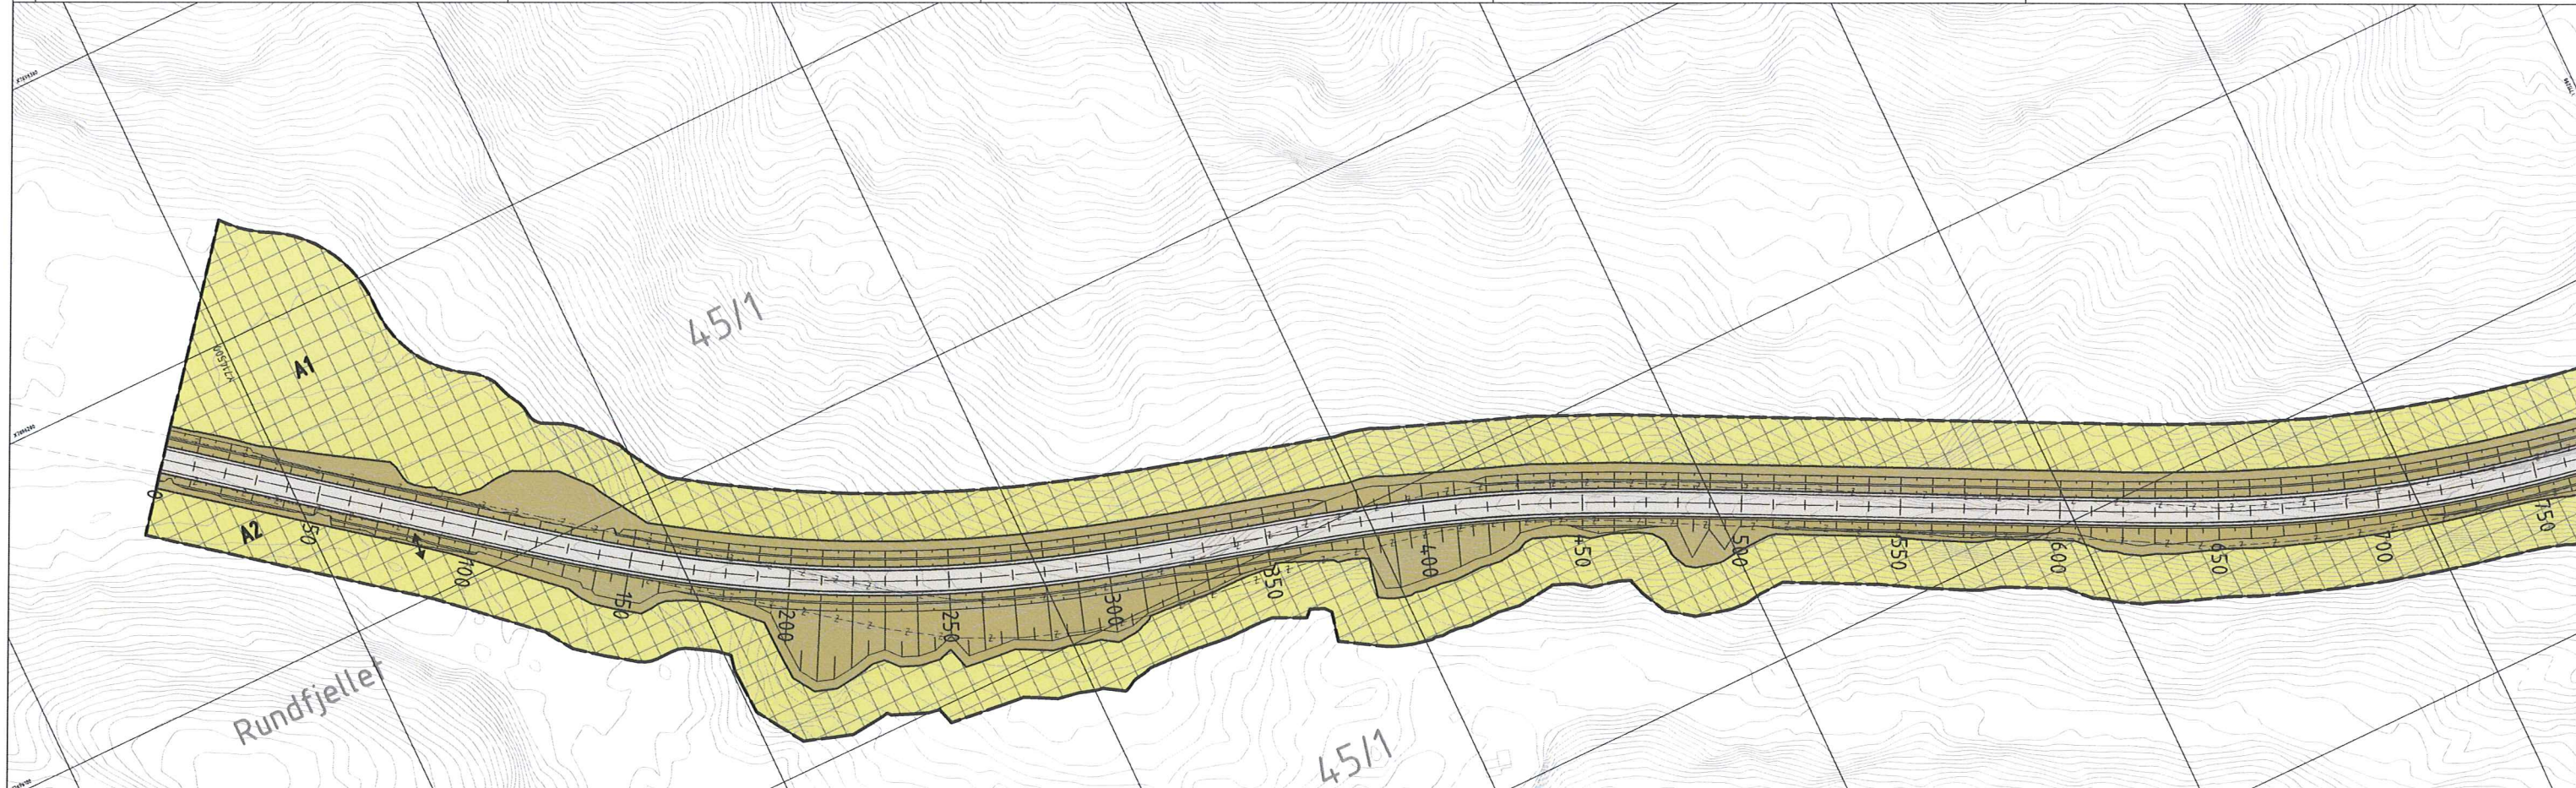

**TEGNFORKLARING - PBL §12. REGULERING**

**REGULERINGSBESTEMMELSER**

**1. Bebyggelse og anlegg**

- Fritidsbebyggelse (1120)
- Steinbrudd og masseuttak (1201)

**2. Samferdselsanlegg og teknisk infrastruktur**

- Kjøreveg (2011)
- Annen veggrunn - grøntareal (2019)
- Annen veggrunn - teknisk anlegg (2018)

**5. LNFR-områder**

- LNFR-områder (5001)

**Hensynssoner**

**a) Faresoner**

- Høyspenningsanlegg (370)

**c) Sone med angitte særlige hensyn**

- Hensyn grønnstruktur (540)

**d) Båndleggingssoner**

- Anleggsbelte (710)

**Bestemmelser**

- Anlegg- og riggområde

**JURIDISKE LINJER OG SYMBOL**

- Planens begrensning
- Formålsgrense
- Regulert senterlinje
- Regulert kjørefelt
- Grense for fareområde
- Bru
- Eiendomsgrenser som skal oppheve
- Grense for angitt Hensynssone
- Grense for båndleggingssone
- Grense for bestemmelser
- Stenging av avkjørsel
- Avkjørsel
- Brukar

MÅLESTOKK: 1:1000 (A1) / 1:2000 (A3)  
 0 5 10 20 30 40 50 60 70

DATO	SIGN.	DATO	SIGN.
10.12.10	KIKR		

**SAKSGANG I FØLGE PLAN- OG BYGNINGSLOVEN**

BYUTVIKLINGSSJEFENS INSTRUKSVEDTAK  
 UTLEGGES TIL OFFENTLIG ETTERSYN  
 PLANUTVALGETS VEDTAK

DATO: SAK NR.:

KOMMUNESTYRETS VEDTAK (EGENGODKJENT)  
 STADFESTET AV

REGULERINGSPLAN MED REGULERINGSBESTEMMELSER FOR:

E8 Halsebakkan  
 19EV00008R\_00003


Tegning nr 2


PLAN NR.:

19392010009

PLANLEGGER:

COWI

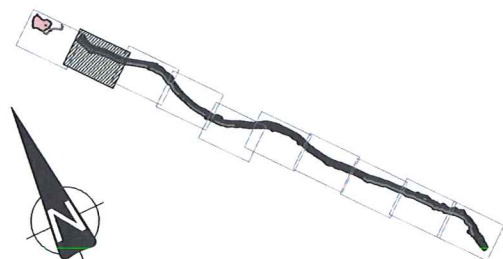

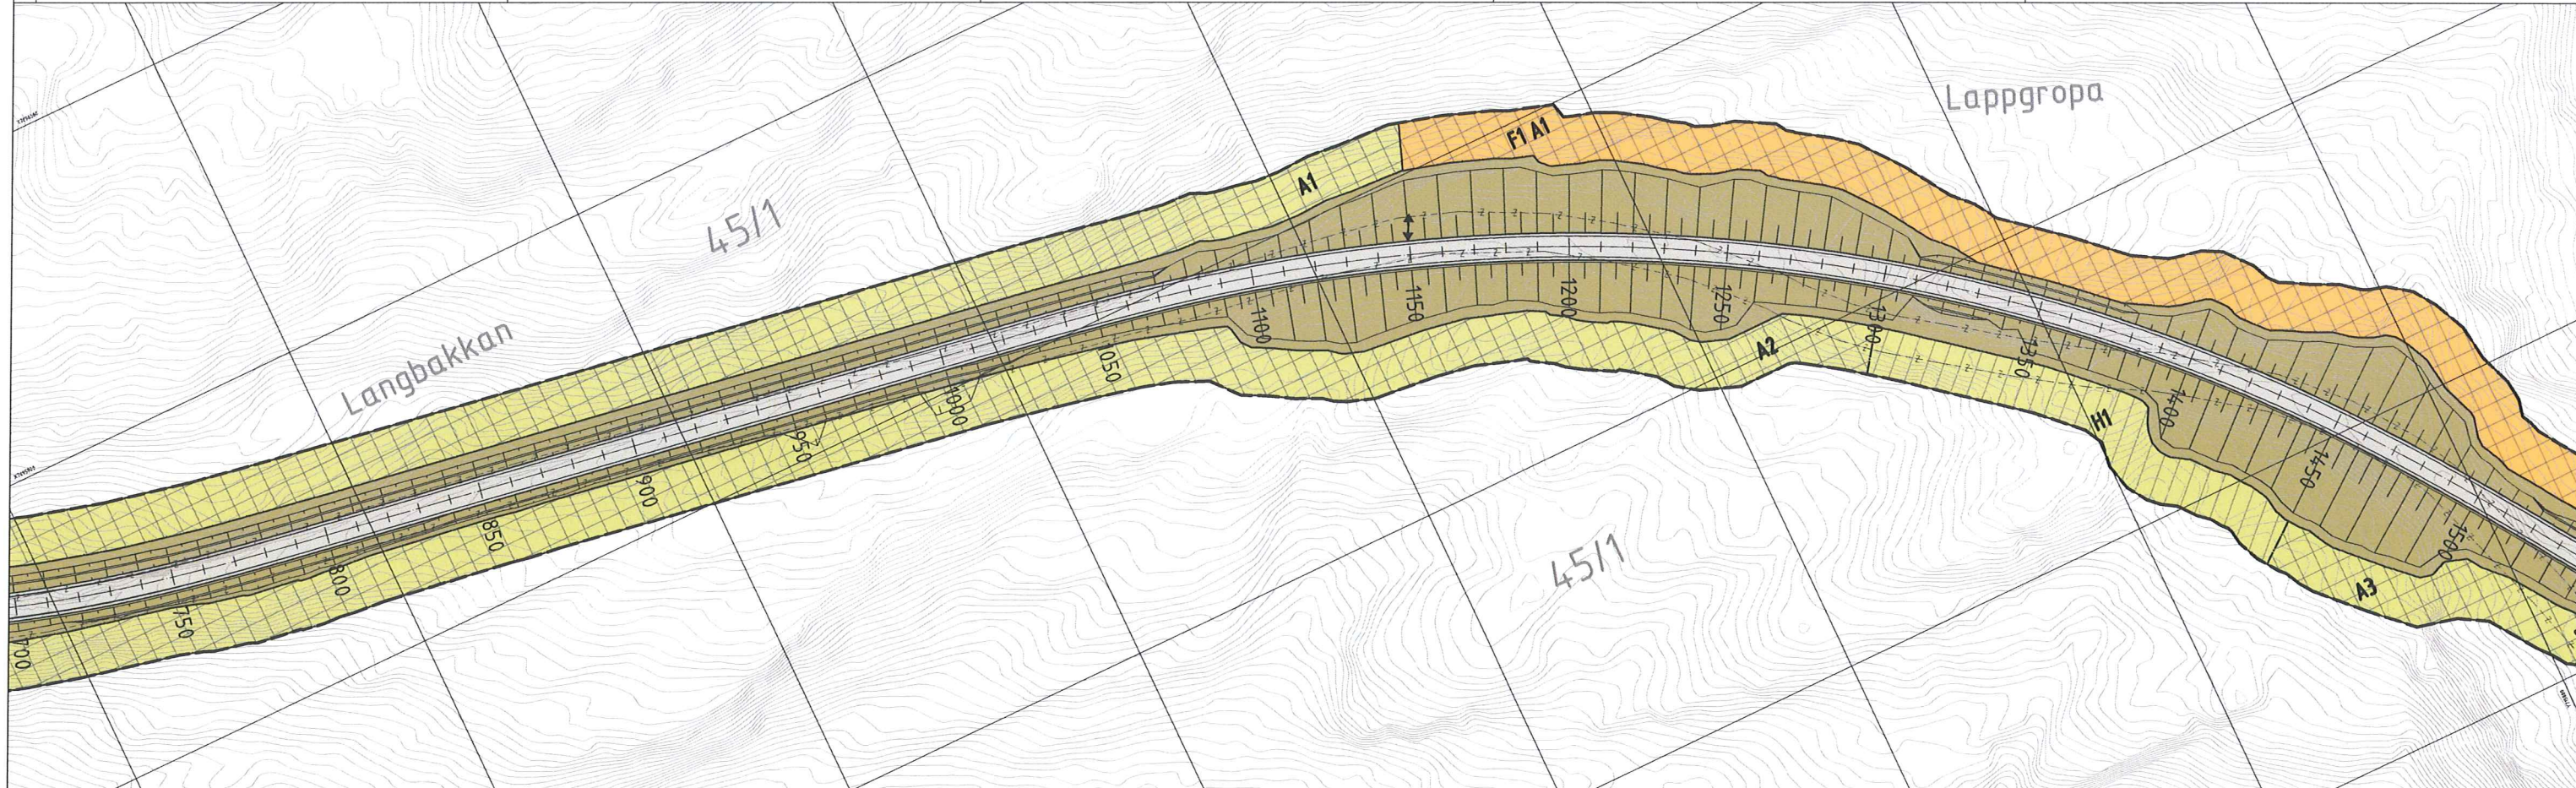


**TEGNFORKLARING - PBL §12. REGULERING**


REGULERINGSBESTEMMELSER		JURIDISKE LINJER OG SYMBOL	
<b>1. Bebyggelse og anlegg</b>		<ul style="list-style-type: none"> <li>Planens begrensning</li> <li>Formålsgrense</li> <li>Regulert senterlinje</li> <li>Regulert kjørefelt</li> <li>Grense for fareområde</li> <li>Bru</li> <li>Eiendomsgrenser som skal oppheve</li> <li>Grense for angitt Hensynssone</li> <li>Grense for båndleggings-sone</li> <li>Grense for bestemmelser</li> </ul>	
	Fritidsbebyggelse (1120)		Stenging av avkjørsel
	Steinbrudd og masseuttak (1201)		Avkjørsel
<b>2. Samferdselsanlegg og teknisk infrastruktur</b>			Brukar
	Kjøreveg (2011)		
	Annen veggrunn - grøntareal (2019)		
	Annen veggrunn - teknisk anlegg (2018)		
<b>5. LNFR-områder</b>			
	LNFR-områder (5001)		
<b>Hensynssoner</b>			
<b>a3) Faresoner</b>			
	Høyspenningsanlegg (370)		
<b>c) Sone med angitte særlige hensyn</b>			
	Hensyn grønnstruktur (540)		
<b>d) Båndleggingssoner</b>			
	Anleggsbelte (710)		
<b>Bestemmelser</b>			
	Anlegg- og riggområde		

MÅLESTOKK: 1:1000 (A1) / 1:2000 (A3)

DATO	SIGN:	DATO	SIGN:
10.12.10	KIKR		

SAKSGANG I FØLGE PLAN- OG BYGNINGSLOVEN		DATO:	SAK NR.:
BYUTVIKLINGSSJEFENS INSTRUKSVEDTAK			
UTLEGGES TIL OFFENTLIG ETTERSYN			
PLANUTVALGETS VEDTAK			
Kommunestyrets vedtak (Egengodkjent)			
Stadfestet av			
<b>REGULERINGSPLAN</b> MED REGULERINGSBESTEMMELSER FOR:		<b>PLAN NR.:</b>	
E8 Halsebakkan		19392010009	
19EV00008R_00003		Tegning nr 3	
PLANLEGGER:		COWI	
STORFJORD KOMMUNE			

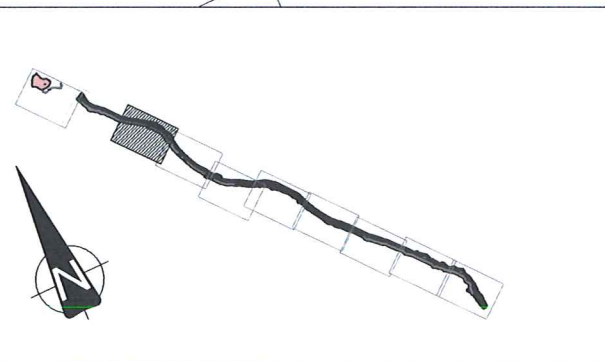

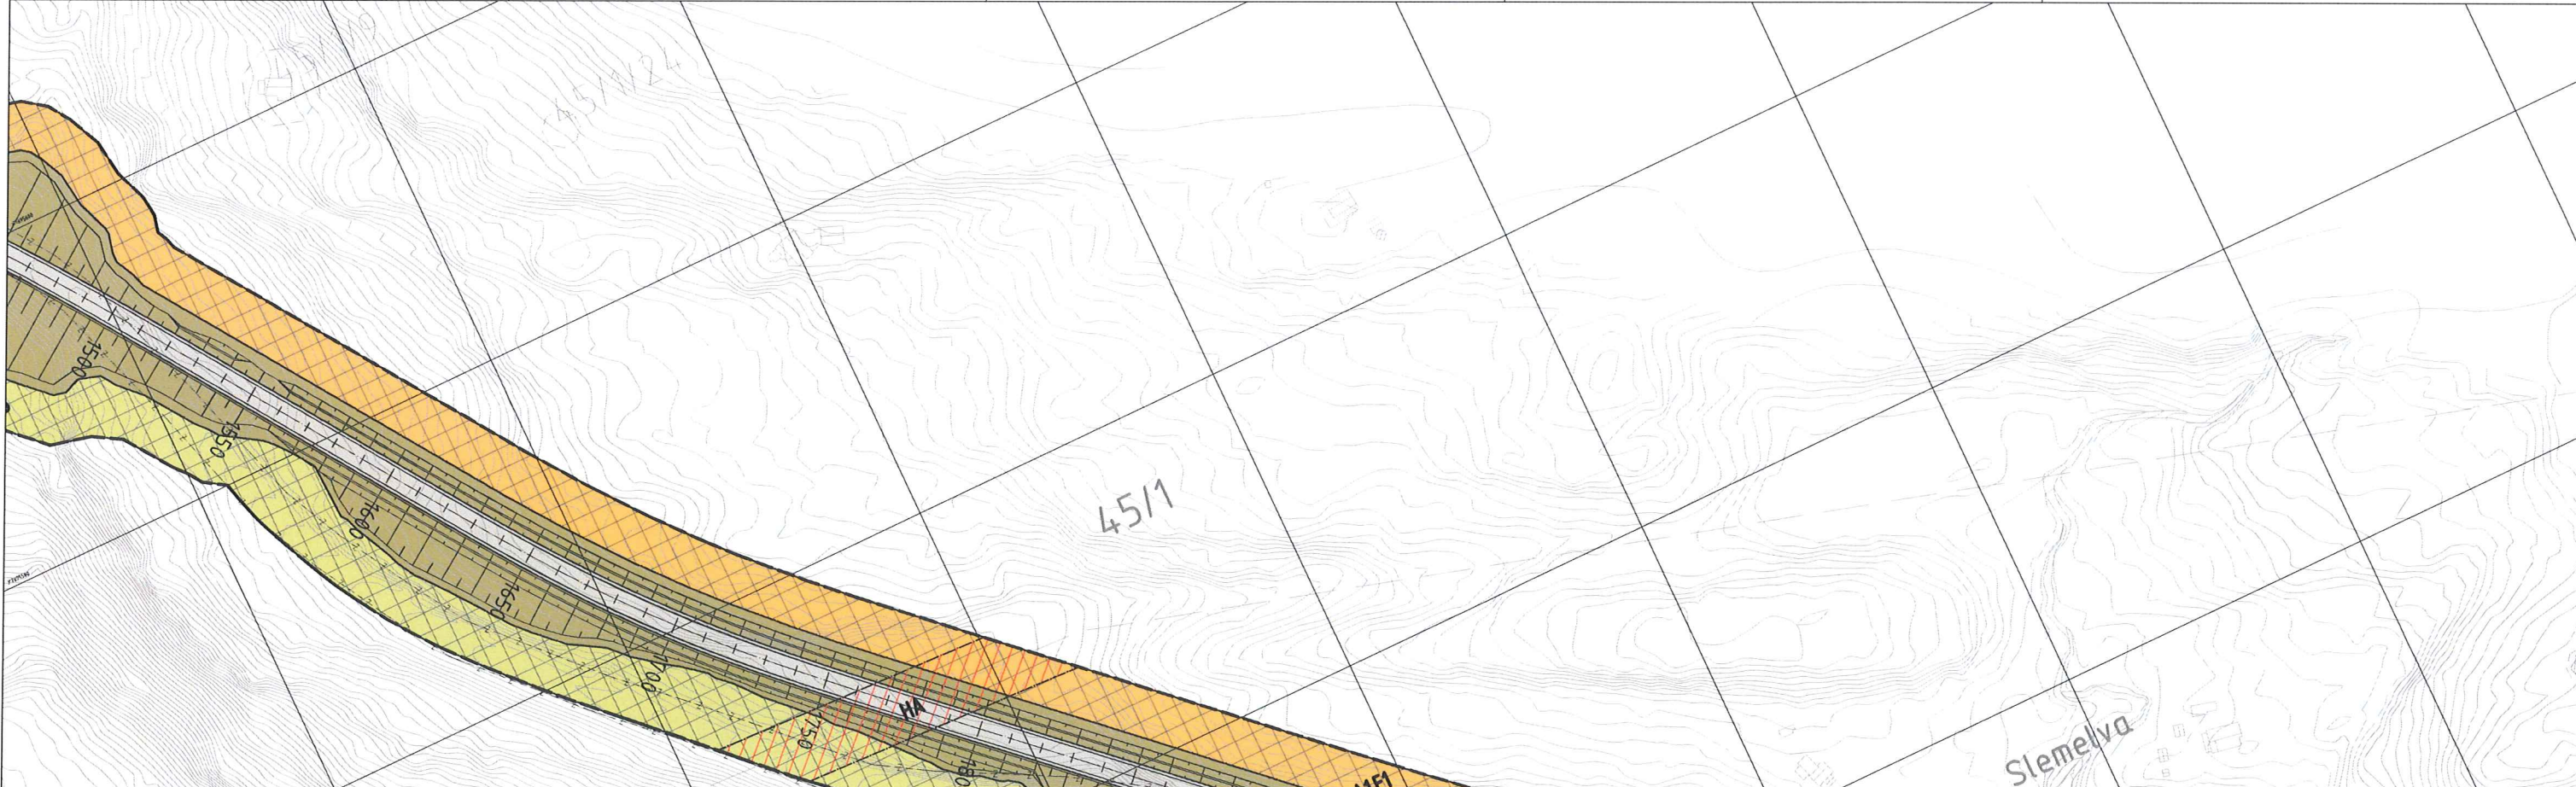


**TEGNFORKLARING - PBL §12. REGULERING**

REGULERINGSBESTEMMELSER		JURIDISKE LINJER OG SYMBOL	
<b>1. Bebyggelse og anlegg</b>		--- Planens begrensning	
	Fritidsbebyggelse (1120)	--- Formålsgrense	
	Steinbrudd og masseuttak (1201)	--- Regulert senterlinje	
<b>2. Samferdselsanlegg og teknisk infrastruktur</b>		--- Regulert kjørefelt	
	Kjøreveg (2011)	--- Grense for fareområde	
	Annen veggrunn - grøntareal (2019)	--- Bru	
	Annen veggrunn - teknisk anlegg (2018)	- - - Eiendomsgrenser som skal oppheve	
<b>5. LNFR-områder</b>		--- Grense for angitt Hensynssone	
	LNFR-områder (5001)	--- Grense for båndleggings-sone	
<b>Hensynssoner</b>		--- Grense for bestemmelser	
<b>a) Faresoner</b>		== Stenging av avkjørsel	
	Høyspenningsanlegg (370)	↔ Avkjørsel	
<b>c) Sone med angitte særlige hensyn</b>		— Brukar	
	Hensyn grønnstruktur (540)		
<b>d) Båndleggingssoner</b>			
	Anleggsbelte (710)		
<b>Bestemmelser</b>			
	Anlegg- og riggområde		


MÅLESTOKK: 1:1000 (A1) / 1:2000 (A3)  
 0 5 10 20 30 40 50 60 70

DATO	SIGN.	DATO	SIGN.
10.12.10	KIKR		

SAKSGANG I FØLGE PLAN- OG BYGNINGSLOVEN		DATO	SAK NR.
BYUTVIKLINGSSJEFENS INSTRUKSVEDTAK			
UTLEGGES TIL OFFENTLIG ETTERSYN			
PLANUTVALGETS VEDTAK			
Kommunestyrets vedtak (EGENGODKJENT)			
STADFESTET AV			
REGULERINGSPLAN MED REGULERINGSBESTEMMELSER FOR:		PLAN NR.:	
E8 Halsebakkan		19392010009	
19EV00008R_00003		Tegning nr 4	
PLANLEGGER:		COWI	
STORFJORD KOMMUNE			

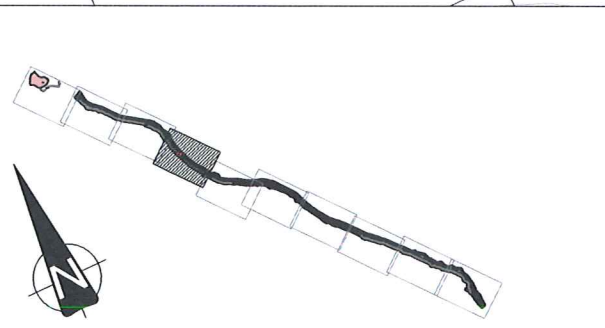

**Kjettingpass**

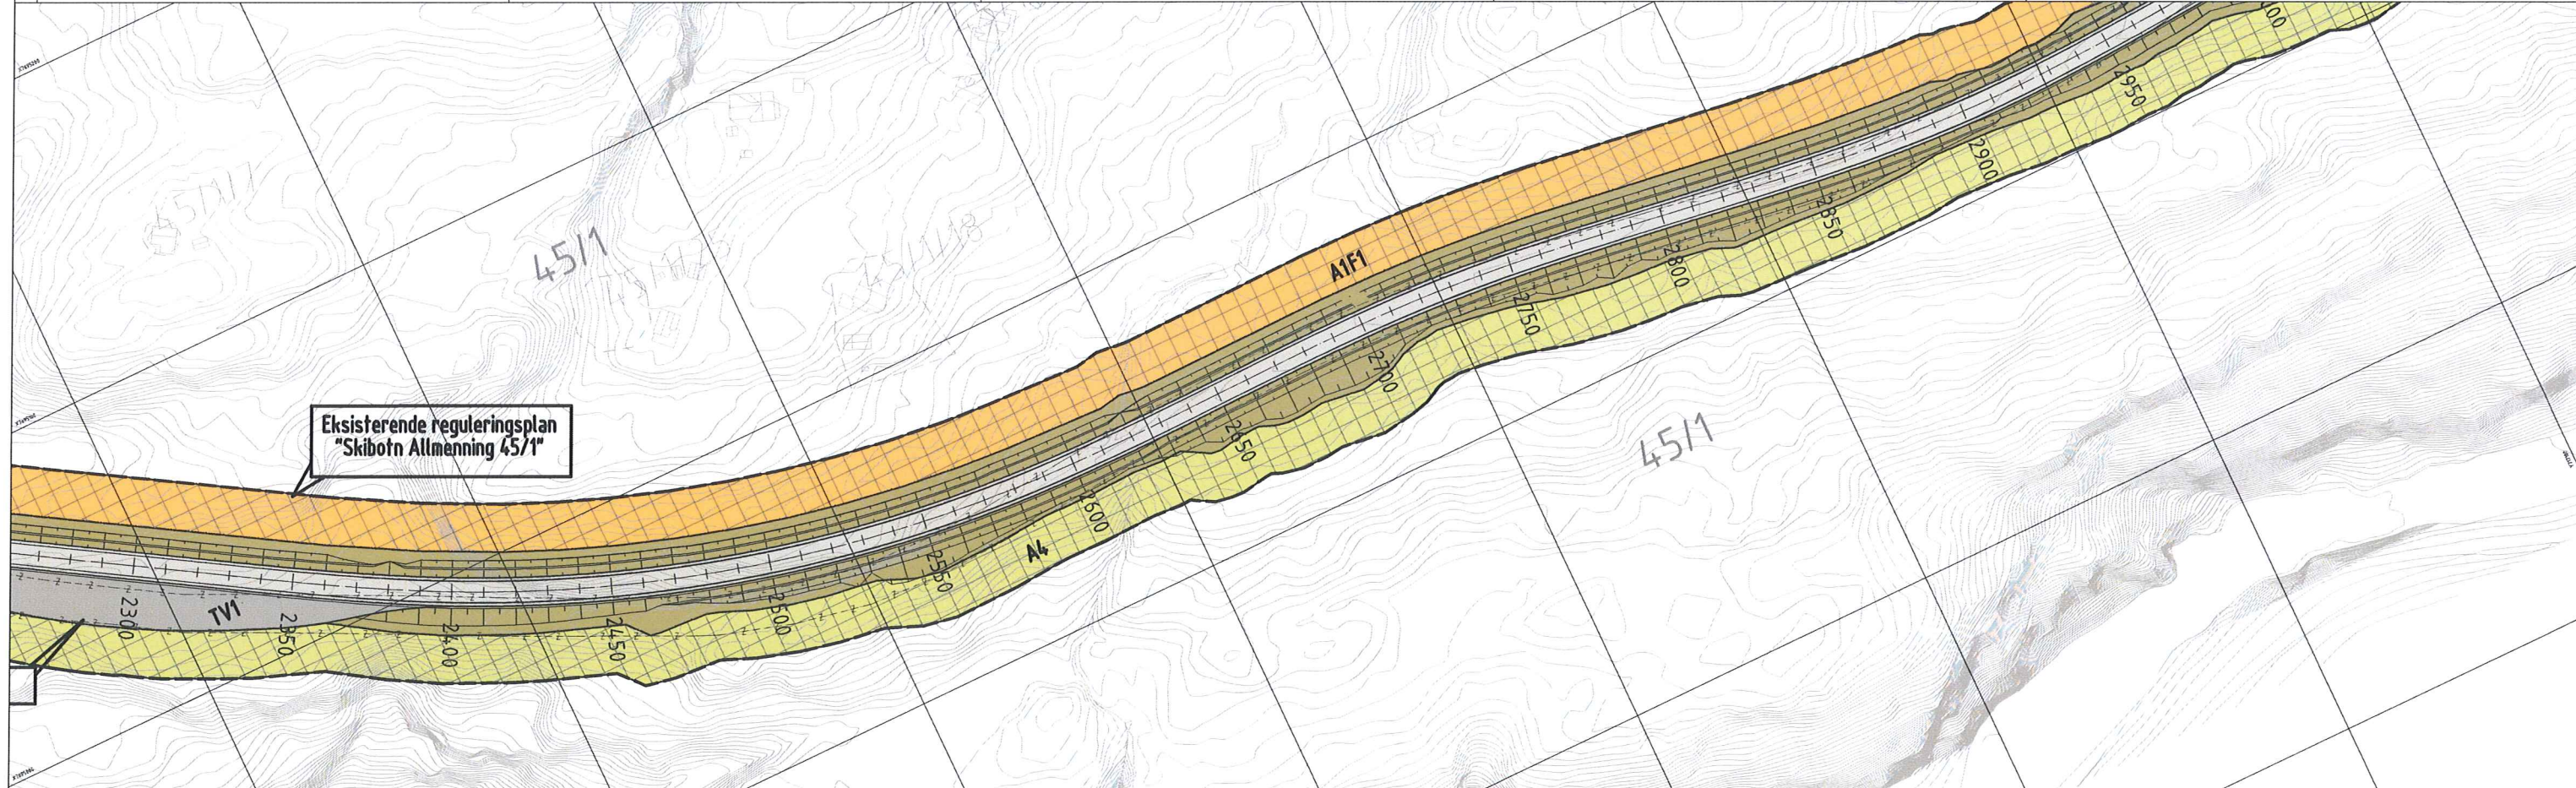

Eksisterende reguleringsplan  
"Skibotn Allmenning 45/1"


**TEGNFORKLARING - PBL §12. REGULERING**

**REGULERINGSBESTEMMELSER**

- 1. Bebyggelse og anlegg**
- Fritidsbebyggelse (1120)
  - Steinbrudd og masseuttak (1201)
- 2. Samferdselsanlegg og teknisk infrastruktur**
- Kjøreveg (2011)
  - Annen veggrunn - grøntareal (2019)
  - Annen veggrunn - teknisk anlegg (2018)
- 5. LNFR-områder**
- LNFR-områder (5001)
- Hensynssoner**
- a) Faresoner
- Høyspenningsanlegg (370)
- c) Sone med angitte særlige hensyn
- Hensyn grønnsstruktur (540)
- d) Båndleggingssoner
- Anleggsbelte (710)
- Bestemmelser**
- Anlegg- og riggområde

- JURIDISKE LINJER OG SYMBOL**
- Planens begrensning
  - Formålsgrense
  - Regulert senterlinje
  - Regulert kjørefelt
  - Grense for fareområde
  - Bru
  - Eiendomsgrenser som skal oppheve
  - Grense for angitt Hensynssone
  - Grense for båndleggings-sone
  - Grense for bestemmelser
  - Stenging av avkjørsel
  - Avkjørsel
  - Brukar

MÅLESTOKK: 1:1000 (A1) / 1:2000 (A3)

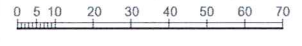

DATO	SIGN:	DATO	SIGN:
10.12.10	KIKR		

**SAKSGANG I FØLGE PLAN- OG BYGNINGSLOVEN**

BYUTVIKLINGSSJEFENS INSTRUKSVEDTAK

UTLEGGES TIL OFFENTLIG ETTERSYN

PLANUTVALGETS VEDTAK

DATO:	SAK NR.:

KOMMUNESTYRETS VEDTAK (EGENGODKJENT)

STADFESTET AV

**REGULERINGSPLAN** MED REGULERINGSBESTEMMELSER FOR:

**E8 Halsebakkan**

19EV00008R\_00003

Tegning nr 5


**PLAN NR.:**


**19392010009**

**STORFJORD KOMMUNE**

PLANLEGGER:

**COWI**

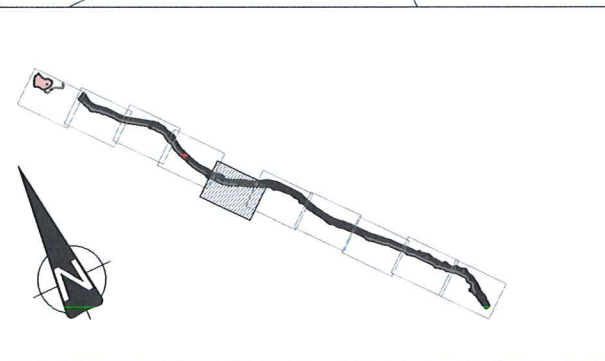


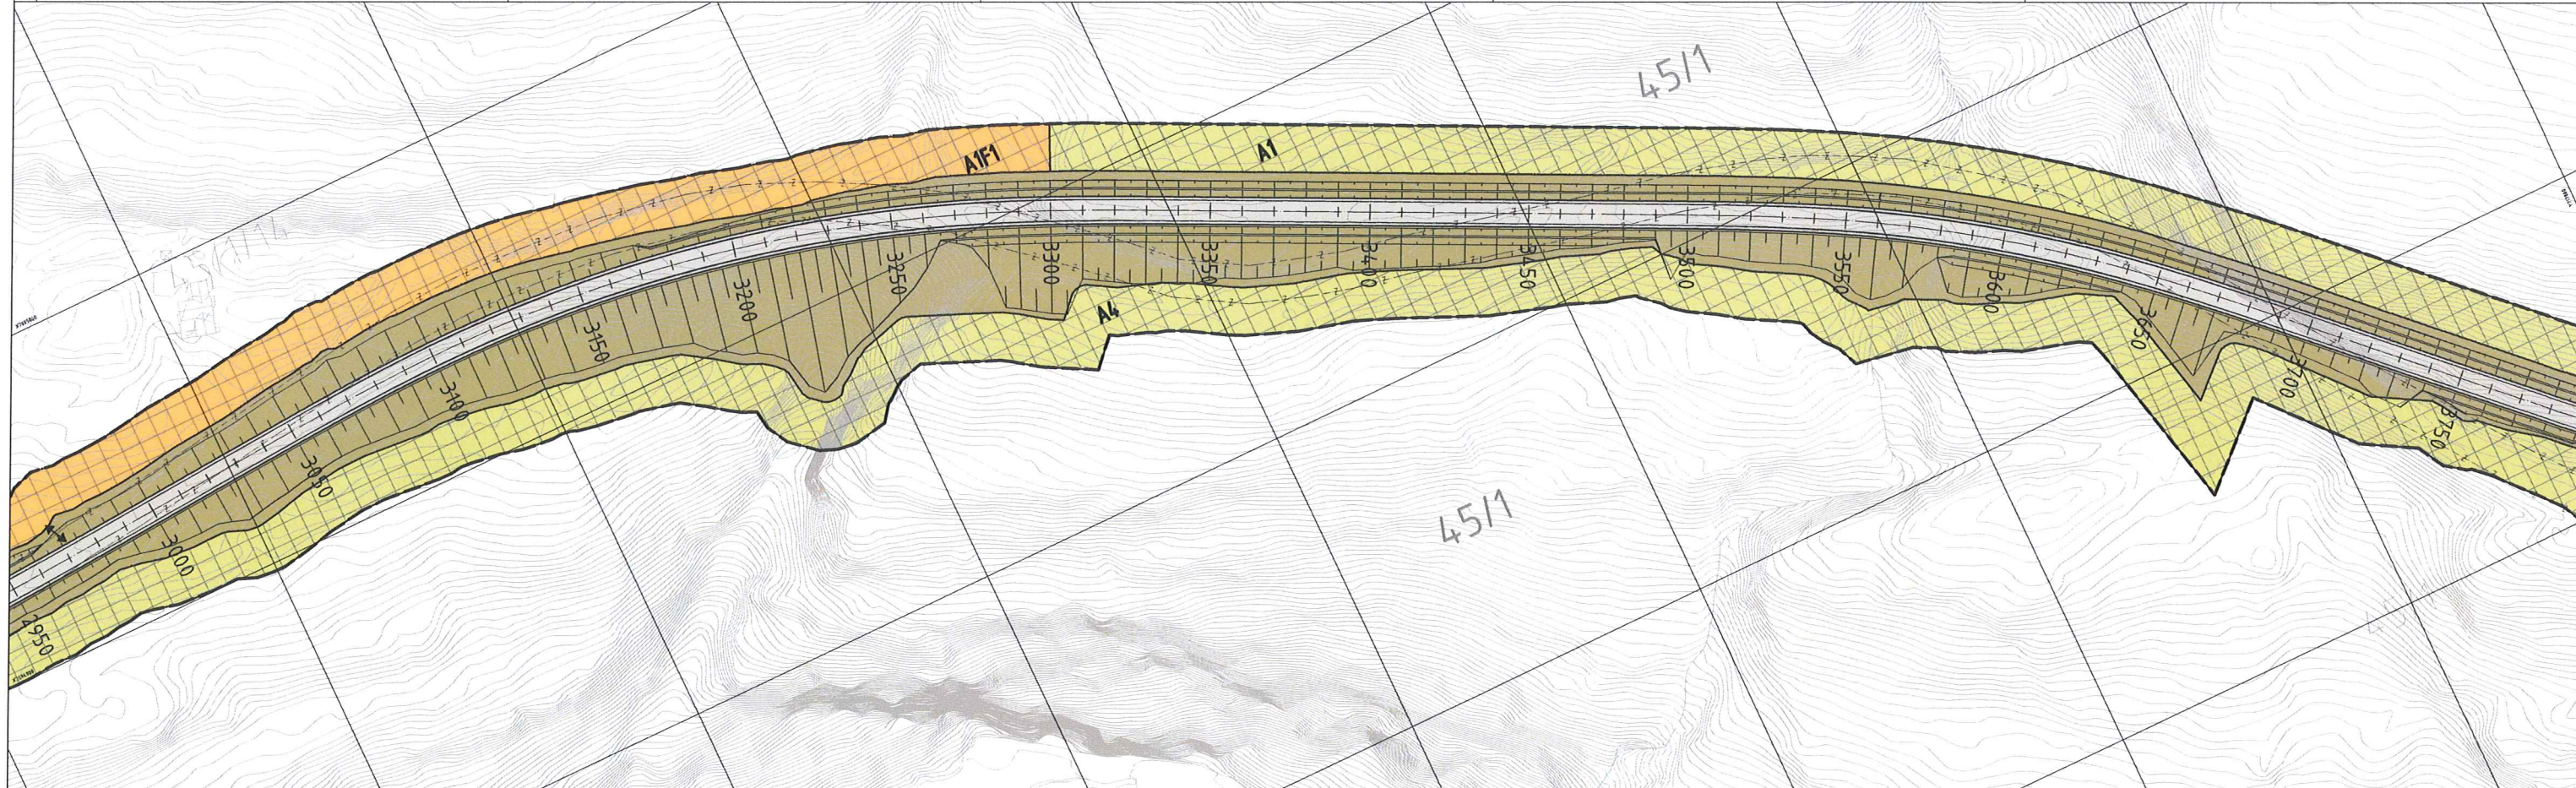


**TEGNFORKLARING - PBL §12. REGULERING**

REGULERINGSBESTEMMELSER		JURIDISKE LINJER OG SYMBOL																	
<b>1. Bebyggelse og anlegg</b>		<ul style="list-style-type: none"> <li>— — — — Planens begrensning</li> <li>— — — — Formålsgrense</li> <li>— — — — Regulert senterlinje</li> <li>— — — — Regulert kjørefelt</li> <li>— — — — Grense for fareområde</li> <li>— — — — Bru</li> <li>- - - - - Eiendomsgrenser som skal oppheve</li> <li>— — — — Grense for angitt Hensynssone</li> <li>— — — — Grense for båndleggings-sone</li> <li>- - - - - Grense for bestemmelser</li> </ul>																	
<ul style="list-style-type: none"> <li><span style="display: inline-block; width: 15px; height: 10px; background-color: orange; border: 1px solid black;"></span> Fritidsbebyggelse (1120)</li> <li><span style="display: inline-block; width: 15px; height: 10px; background-color: #e91e63; border: 1px solid black;"></span> Steinbrudd og masseuttak (1201)</li> </ul>		<ul style="list-style-type: none"> <li><span style="display: inline-block; width: 15px; height: 10px; background-color: #fff9c4; border: 1px solid black;"></span> Kjøreveg (2011)</li> <li><span style="display: inline-block; width: 15px; height: 10px; background-color: #c8e6c9; border: 1px solid black;"></span> Annen veggrunn - grøntareal (2019)</li> <li><span style="display: inline-block; width: 15px; height: 10px; background-color: #bdbdbd; border: 1px solid black;"></span> Annen veggrunn - teknisk anlegg (2018)</li> </ul>	<ul style="list-style-type: none"> <li><span style="display: inline-block; width: 15px; height: 10px; background-color: #fff9c4; border: 1px solid black;"></span> LNFR-områder (5001)</li> </ul>																
<b>Hensynssoner</b>		<ul style="list-style-type: none"> <li><span style="display: inline-block; width: 15px; height: 10px; background: repeating-linear-gradient(45deg, transparent, transparent 2px, #ccc 2px, #ccc 4px); border: 1px solid black;"></span> a3) Faresoner</li> <li><span style="display: inline-block; width: 15px; height: 10px; background: repeating-linear-gradient(-45deg, transparent, transparent 2px, #ccc 2px, #ccc 4px); border: 1px solid black;"></span> Høyspenningsanlegg (370)</li> <li><span style="display: inline-block; width: 15px; height: 10px; background: repeating-linear-gradient(45deg, transparent, transparent 2px, #ccc 2px, #ccc 4px); border: 1px solid black;"></span> c) Sone med angitte særlige hensyn</li> <li><span style="display: inline-block; width: 15px; height: 10px; background: repeating-linear-gradient(-45deg, transparent, transparent 2px, #ccc 2px, #ccc 4px); border: 1px solid black;"></span> Hensyn grønnsstruktur (540)</li> <li><span style="display: inline-block; width: 15px; height: 10px; background: repeating-linear-gradient(45deg, transparent, transparent 2px, #ccc 2px, #ccc 4px); border: 1px solid black;"></span> d) Båndleggingssoner</li> <li><span style="display: inline-block; width: 15px; height: 10px; background: repeating-linear-gradient(45deg, transparent, transparent 2px, #ccc 2px, #ccc 4px); border: 1px solid black;"></span> Anleggsbelte (710)</li> </ul>																	
<b>Bestemmelser</b>		<ul style="list-style-type: none"> <li><span style="display: inline-block; width: 15px; height: 10px; background: repeating-linear-gradient(45deg, transparent, transparent 2px, #ccc 2px, #ccc 4px); border: 1px solid black;"></span> Anlegg- og riggområde</li> </ul>																	
<p>MÅLESTOKK: 1:1000 (A1) / 1:2000 (A3)</p> <p>0 5 10 20 30 40 50 60 70</p> <table border="1"> <thead> <tr> <th>DATO</th> <th>SIGN.</th> <th>DATO</th> <th>SIGN.</th> </tr> </thead> <tbody> <tr> <td>10.12.10</td> <td>KIKR</td> <td></td> <td></td> </tr> <tr> <td></td> <td></td> <td></td> <td></td> </tr> <tr> <td></td> <td></td> <td></td> <td></td> </tr> </tbody> </table>		DATO	SIGN.	DATO	SIGN.	10.12.10	KIKR											<ul style="list-style-type: none"> <li><span style="display: inline-block; width: 15px; height: 10px; background-color: #ccc; border: 1px solid black;"></span> Stenging av avkjørsel</li> <li><span style="display: inline-block; width: 15px; height: 10px; border: 1px solid black; position: relative;"> <span style="position: absolute; top: -5px; left: 5px;">←</span> <span style="position: absolute; top: -5px; right: 5px;">→</span> </span> Avkjørsel</li> <li><span style="display: inline-block; width: 15px; height: 10px; border: 1px solid black;"></span> Brukar</li> </ul>	
DATO	SIGN.	DATO	SIGN.																
10.12.10	KIKR																		

SAKSGANG I FØLGE PLAN- OG BYGNINGSLOVEN		DATO:	SAK NR.:
BYUTVIKLINGSSJEFENS INSTRUKSVEDTAK			
UTLEGGES TIL OFFENTLIG ETTERSYN			
PLANUTVALGETS VEDTAK			
Kommunestyrets vedtak (EGENGODKJENT)			
STADFESTET AV			
REGULERINGSPLAN MED REGULERINGSBESTEMMELSER FOR:		PLAN NR.:	
E8 Halsebakk		19392010009	
19EV00008R_00003		Tegning nr 6	
PLANLEGGER:		COWI	

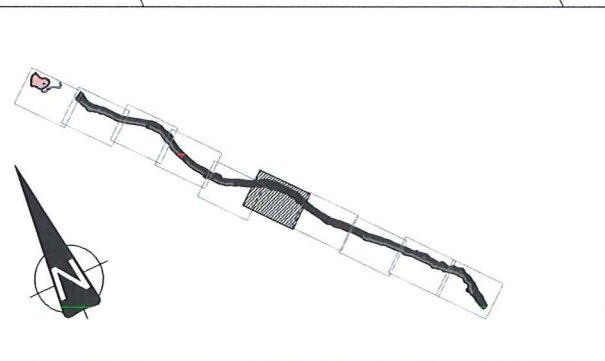



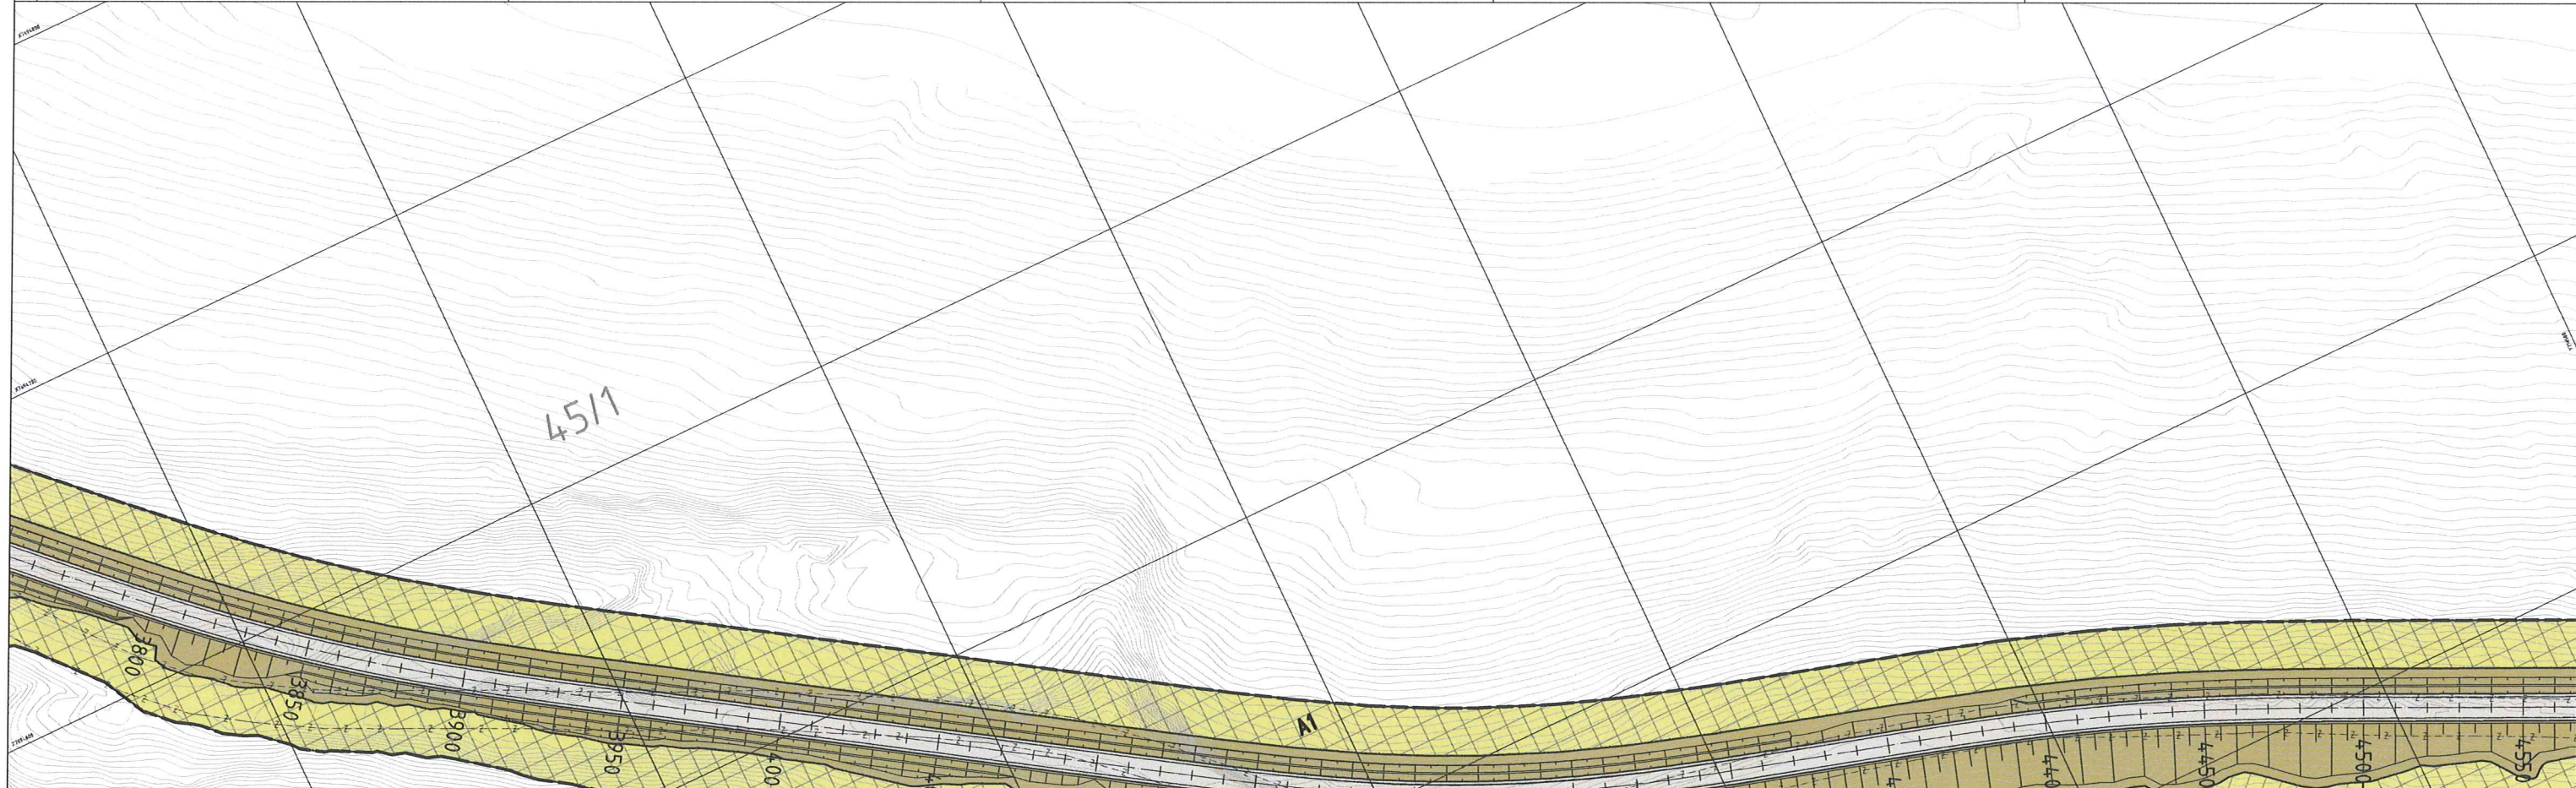


**TEGNFORKLARING - PBL §12. REGULERING**


REGULERINGSBESTEMMELSER		JURIDISKE LINJER OG SYMBOL	
<b>1. Bebyggelse og anlegg</b>		- - - - - Planens begrensning	
	Fritidsbebyggelse (1120)		Formålsgrense
	Steinbrudd og masseuttak (1201)		Regulert senterlinje
<b>2. Samferdselsanlegg og teknisk infrastruktur</b>			Regulert kjørefelt
	Kjøreveg (2011)		Grense for fareområde
	Annen veggrunn - grøntareal (2019)		Bru
	Annen veggrunn - teknisk anlegg (2018)		Eiendomsgrenser som skal oppheve
<b>5. LNFR-områder</b>			Grense for angitt Hensynssone
	LNFR-områder (5001)		Grense for båndleggings-sone
<b>Hensynssoner</b>			Grense for bestemmelser
<b>a) Faresoner</b>			Stenging av avkjørsel
	Høyspenningsanlegg (370)		Avkjørsel
<b>c) Sone med angitte særlige hensyn</b>			Brukar
	Hensyn grønnsstruktur (540)		
<b>d) Båndleggingssoner</b>			
	Anleggsbelte (710)		
<b>Bestemmelser</b>			
	Anlegg- og riggområde		

MÅLESTOKK: 1:1000 (A1) / 1:2000 (A3)  
 0 5 10 20 30 40 50 60 70

DATO	SIGN.	DATO	SIGN.
10.12.10	KIKR		

SAKSGANG I FØLGE PLAN- OG BYGNINGSLOVEN		DATO:	SAK NR.:
BYUTVIKLINGSSJEFENS INSTRUKSVEDTAK			
UTLEGGES TIL OFFENTLIG ETTERSYN			
PLANUTVALGETS VEDTAK			
Kommunestyrets vedtak (egengodkjent)			
STADFESTET AV			
<b>REGULERINGSPLAN</b> MED REGULERINGSBESTEMMELSER FOR:		<b>PLAN NR.:</b>	
E8 Halsebakk 19EV00008R_00003		19392010009	
Tegning nr 7		PLANLEGGER:	
		COWI	

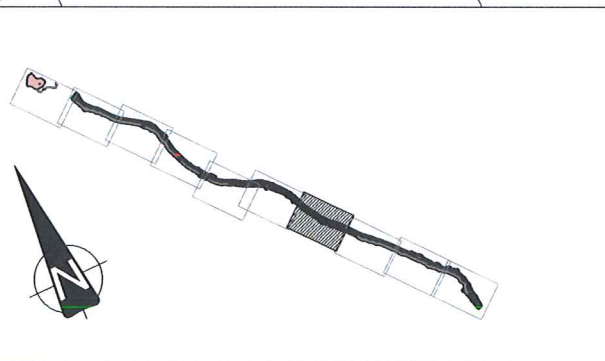

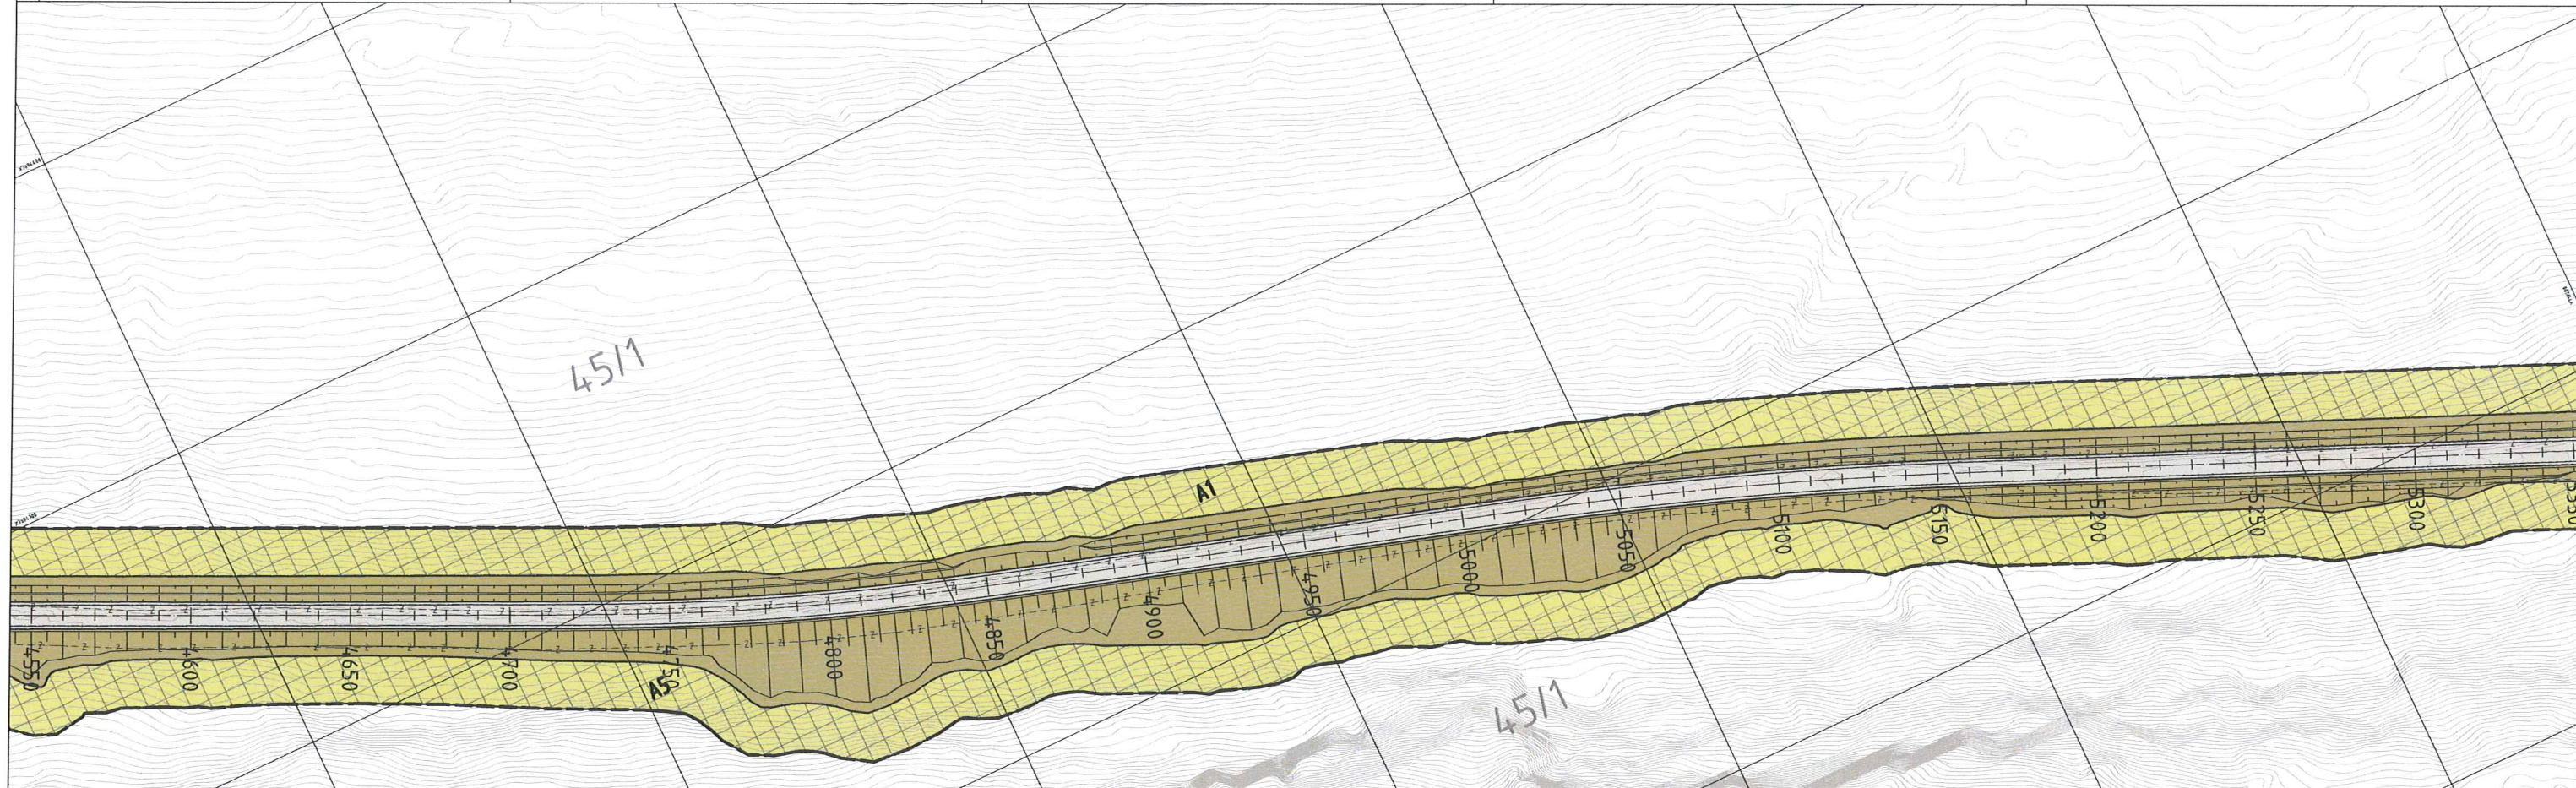



**TEGNFORKLARING - PBL §12. REGULERING**

**REGULERINGSBESTEMMELSER**

**1. Bebyggelse og anlegg**

-  Fritidsbebyggelse (1120)
-  Steinbrudd og masseuttak (1201)


 
**2. Samferdselsanlegg og teknisk infrastruktur**

-  Kjøreveg (2011)
-  Annen veggrunn - grøntareal (2019)
-  Annen veggrunn - teknisk anlegg (2018)

**5. LNFR-områder**

-  LNFR-områder (5001)

**Hensynssoner**

- a) Faresoner
  -  Høyspenningsanlegg (370)
- c) Sone med angitte særlige hensyn
  -  Hensyn grønstruktur (540)











 


**d) Båndleggingssoner**

-  Anleggsbelte (710)

**Bestemmelser**

 -  Anlegg- og riggområde

**JURIDISKE LINJER OG SYMBOL**

-  Planens begrensning
-  Formåtgrensning
-  Regulert senterlinje
-  Regulert kjørefelt
-  Grense for fareområde
-  Bru
-  Eiendomsgrenser som skal oppheve
-  Grense for angitt Hensynssone
-  Grense for båndleggingssone
-  Grense for bestemmelser
-  Stenging av avkjørsel
-  Avkjørsel
-  Brukar

MÅLESTOKK: 1:1000 (A1) / 1:2000 (A3)  
 0 5 10 20 30 40 50 60 70

DATO	SIGN.	DATO	SIGN.
10.12.10	KIKR		

**SAKSGANG I FØLGE PLAN- OG BYGNINGSLOVEN**

BYUTVIKLINGSSJEFENS INSTRUKSVEDTAK	DATO:	SAK NR.:
UTLEGGES TIL OFFENTLIG ETTERSYN		
PLANUTVALGETS VEDTAK		
KOMMUNESTYRETS VEDTAK (EGENGODKJENT)		
STADFESTET AV		

**REGULERINGSPLAN** MED REGULERINGSBESTEMMELSER FOR:

**E8 Halsebakk**  
 19EV00008R\_00003


Tegning nr 8


**PLAN NR.:**

**19392010009**

**PLANLEGGER:**

**COWI**

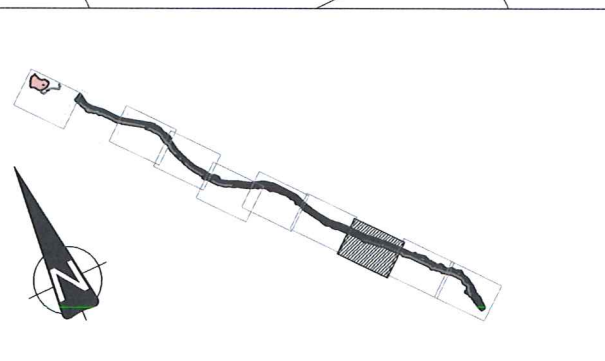

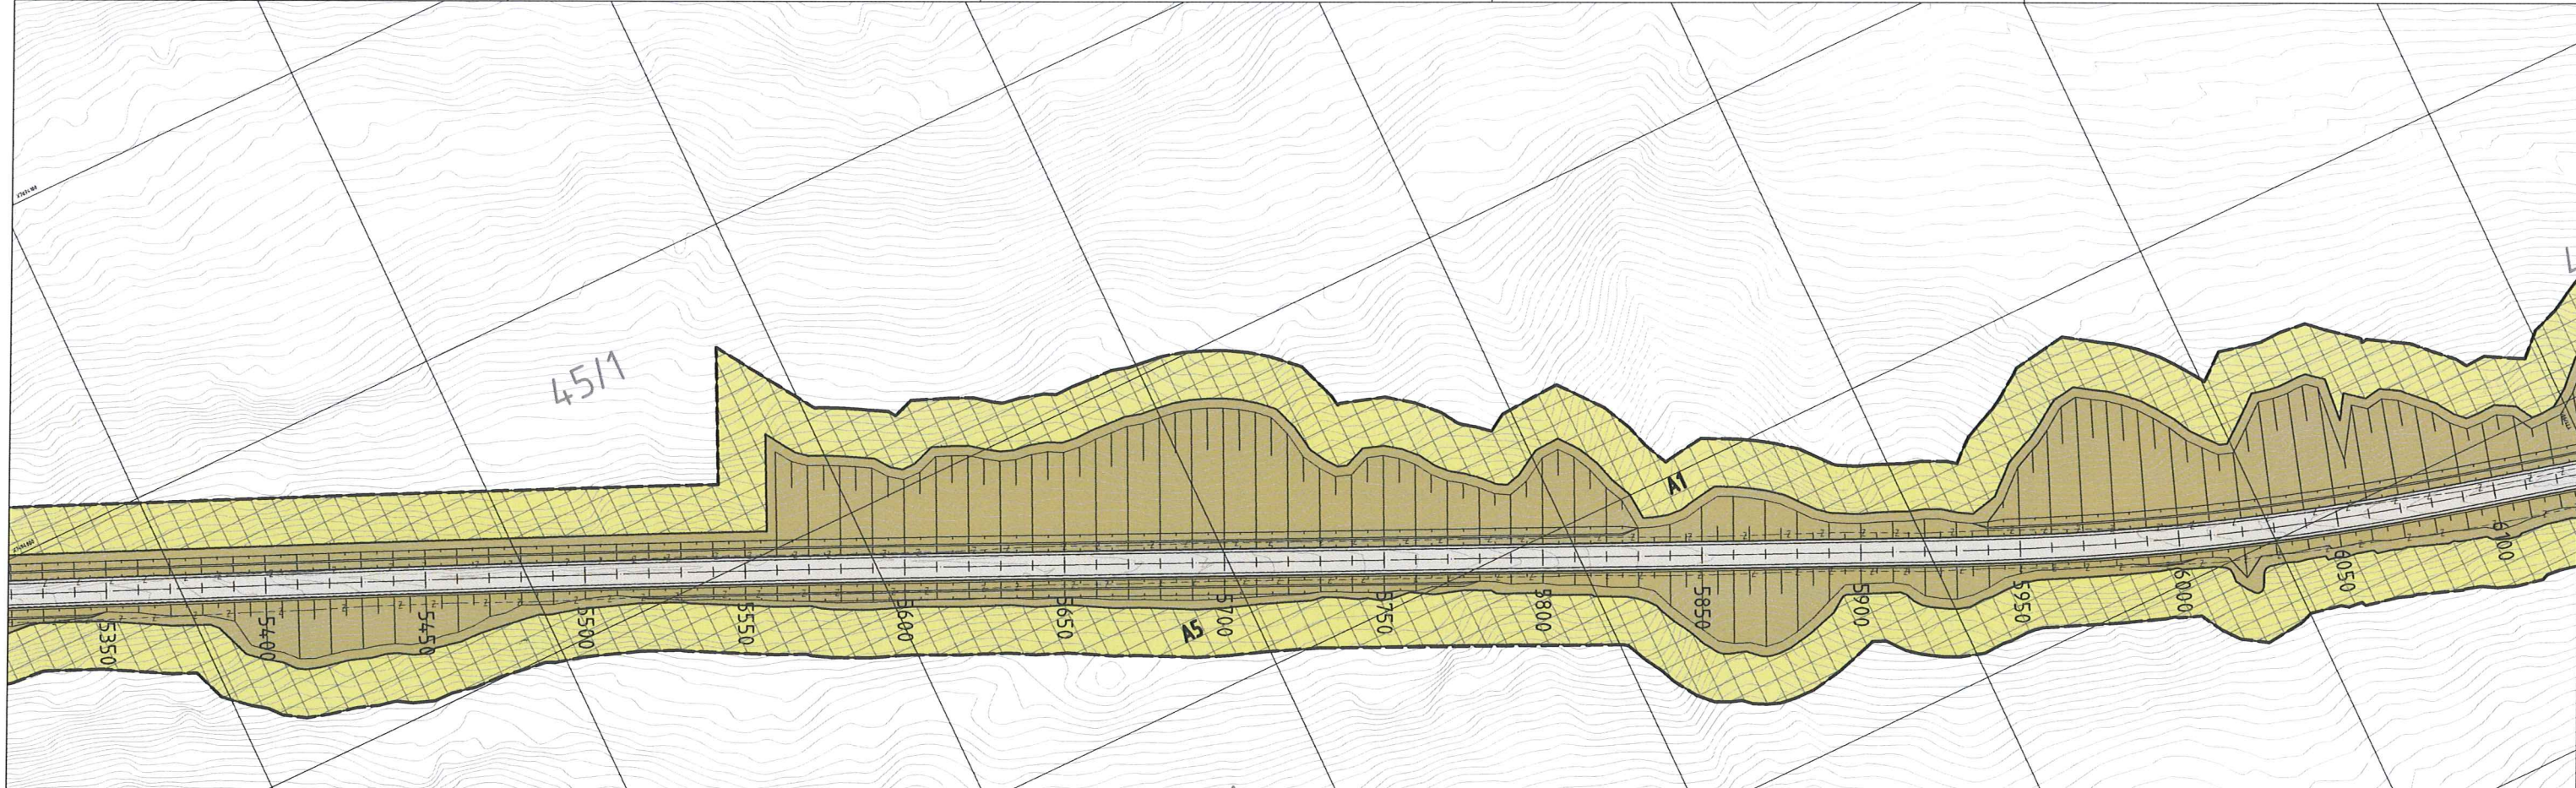

**TEGNFORKLARING - PBL §12. REGULERING**

**REGULERINGSBESTEMMELSER**

**1. Bebyggelse og anlegg**

- Fritidsbebyggelse (1120)
- Steinbrudd og masseuttak (1201)

**2. Samferdselsanlegg og teknisk infrastruktur**

- Kjøreveg (2011)
- Annen veggrunn - grøntareal (2019)
- Annen veggrunn - teknisk anlegg (2018)

**5. LNFR-områder**

- LNFR-områder (5001)

**Hensynssoner**

**a3) Faresoner**

- Høyspenningsanlegg (370)

**c) Sone med angitte særlige hensyn**

- Hensyn grønnstruktur (540)

**d) Båndleggingssoner**

- Anleggsbelte (710)

**Bestemmelser**

- Anlegg- og riggområde

**JURIDISKE LINJER OG SYMBOL**

- Planens begrensning
- Formålsgrense
- Regulert senterlinje
- Regulert kjørefelt
- Grense for fareområde
- Bru
- Eiendomsgrenser som skal oppheve
- Grense for angitt Hensynssone
- Grense for båndleggingssone
- Grense for bestemmelser
- Stenging av avkjørsel
- Avkjørsel
- Brukar

MÅLESTOKK: 1:1000 (A1) / 1:2000 (A3)  
 0 5 10 20 30 40 50 60 70

DATO	SIGN.	DATO	SIGN.
10.12.10	KIKR		

**SAKSGANG I FØLGE PLAN- OG BYGNINGSLOVEN**

BYUTVIKLINGSSJEFENS INSTRUKSVEDTAK  
 UTLEGGES TIL OFFENTLIG ETTERSYN  
 PLANUTVALGETS VEDTAK

DATO	SAK NR.

KOMMUNESTYRETS VEDTAK (EGENGODKJENT)  
 STADFESTET AV

REGULERINGSPLAN MED REGULERINGSBESTEMMELSER FOR:


E8 Halsebakkan  
 19EV00008R\_00003


Tegning nr 9

PLAN NR.:  
 19392010009

**STORFJORD KOMMUNE**

PLANLEGGER:  
**COWI**

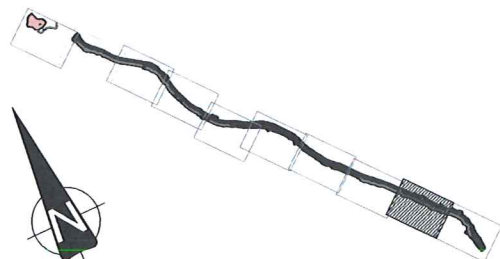

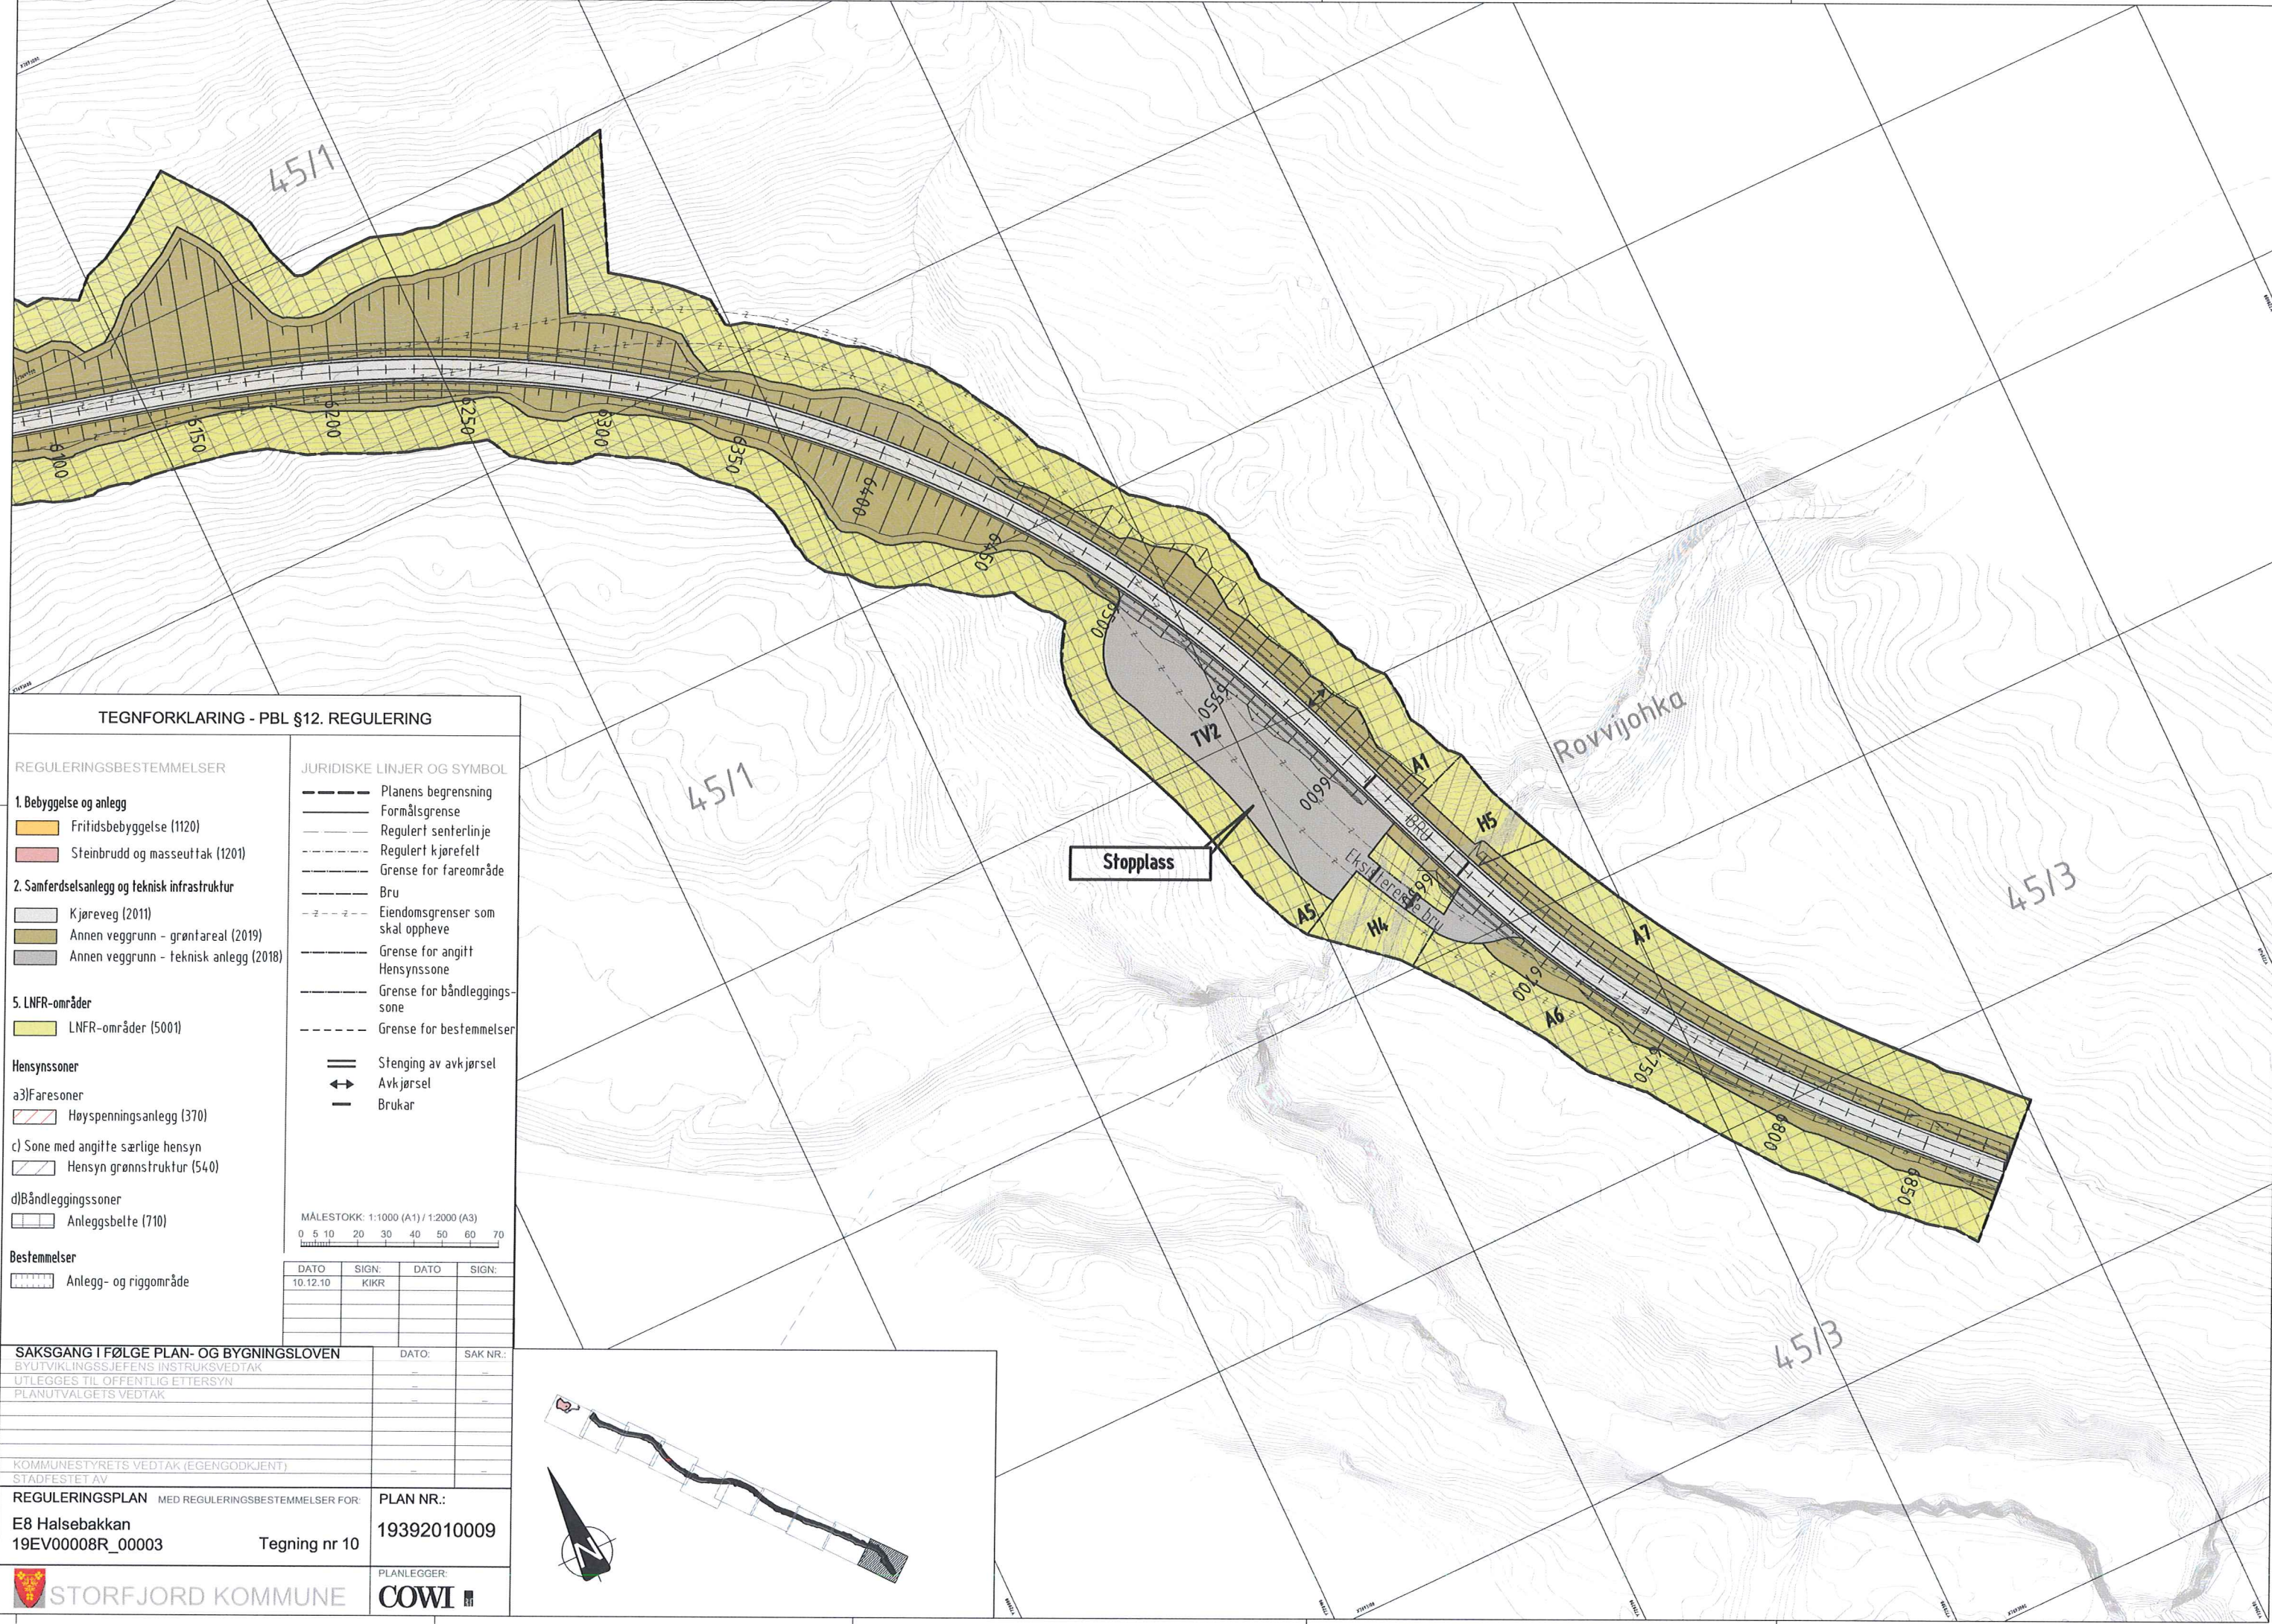

TEGNFORKLARING - PBL §12. REGULERING

REGULERINGSBESTEMMELSER	
<b>1. Bebyggelse og anlegg</b>	
	Fritidsbebyggelse (1120)
	Steinbrudd og masseuttak (1201)
<b>2. Samferdselsanlegg og teknisk infrastruktur</b>	
	Kjøreveg (2011)
	Annen veggrunn - grøntareal (2019)
	Annen veggrunn - teknisk anlegg (2018)
<b>5. LNFR-områder</b>	
	LNFR-områder (5001)
<b>Hensynssoner</b>	
<b>a) Faresoner</b>	
	Høyspenningsanlegg (370)
<b>c) Sone med angitte særlige hensyn</b>	
	Hensyn grønstruktur (540)
<b>d) Båndleggingssoner</b>	
	Anleggsbelte (710)
<b>Bestemmelser</b>	
	Anlegg- og riggområde

JURIDISKE LINJER OG SYMBOL	
	Planens begrensning
	Formålsgrense
	Regulert senterlinje
	Regulert kjørefelt
	Grense for fareområde
	Bru
	Eiendomsgrenser som skal oppheve
	Grense for angitt Hensynssone
	Grense for båndleggings-sone
	Grense for bestemmelser
	Stenging av avkjørsel
	Avkjørsel
	Brukar

MÅLESTOKK: 1:1000 (A1) / 1:2000 (A3)

DATO	SIGN.	DATO	SIGN.
10.12.10	KIKR		

SAKSGANG I FØLGE PLAN- OG BYGNINGSLOVEN		DATO:	SAK NR.:
BYUTVIKLINGSSJEFENS INSTRUKSVEDTAK			
UTLEGGES TIL OFFENTLIG ETTERSYN			
PLANUTVALGETS VEDTAK			
KOMMUNESTYRETS VEDTAK (EGENGODKJENT)			
STADFESTET AV			
<b>REGULERINGSPLAN</b> MED REGULERINGSBESTEMMELSER FOR:		<b>PLAN NR.:</b>	
E8 Halsebakkan		<b>19392010009</b>	
19EV00008R_00003			
Tegning nr 10			
PLANLEGGER:			
<b>COWI</b>			

