



P:\1411507240 Ishavsbanen\09 Tegninger\Gjeldende tegninger\Lay_KOLARI.dwg, 18.06.2009 11:03:30, A3, 1:2, SWECO Norge - ZBL

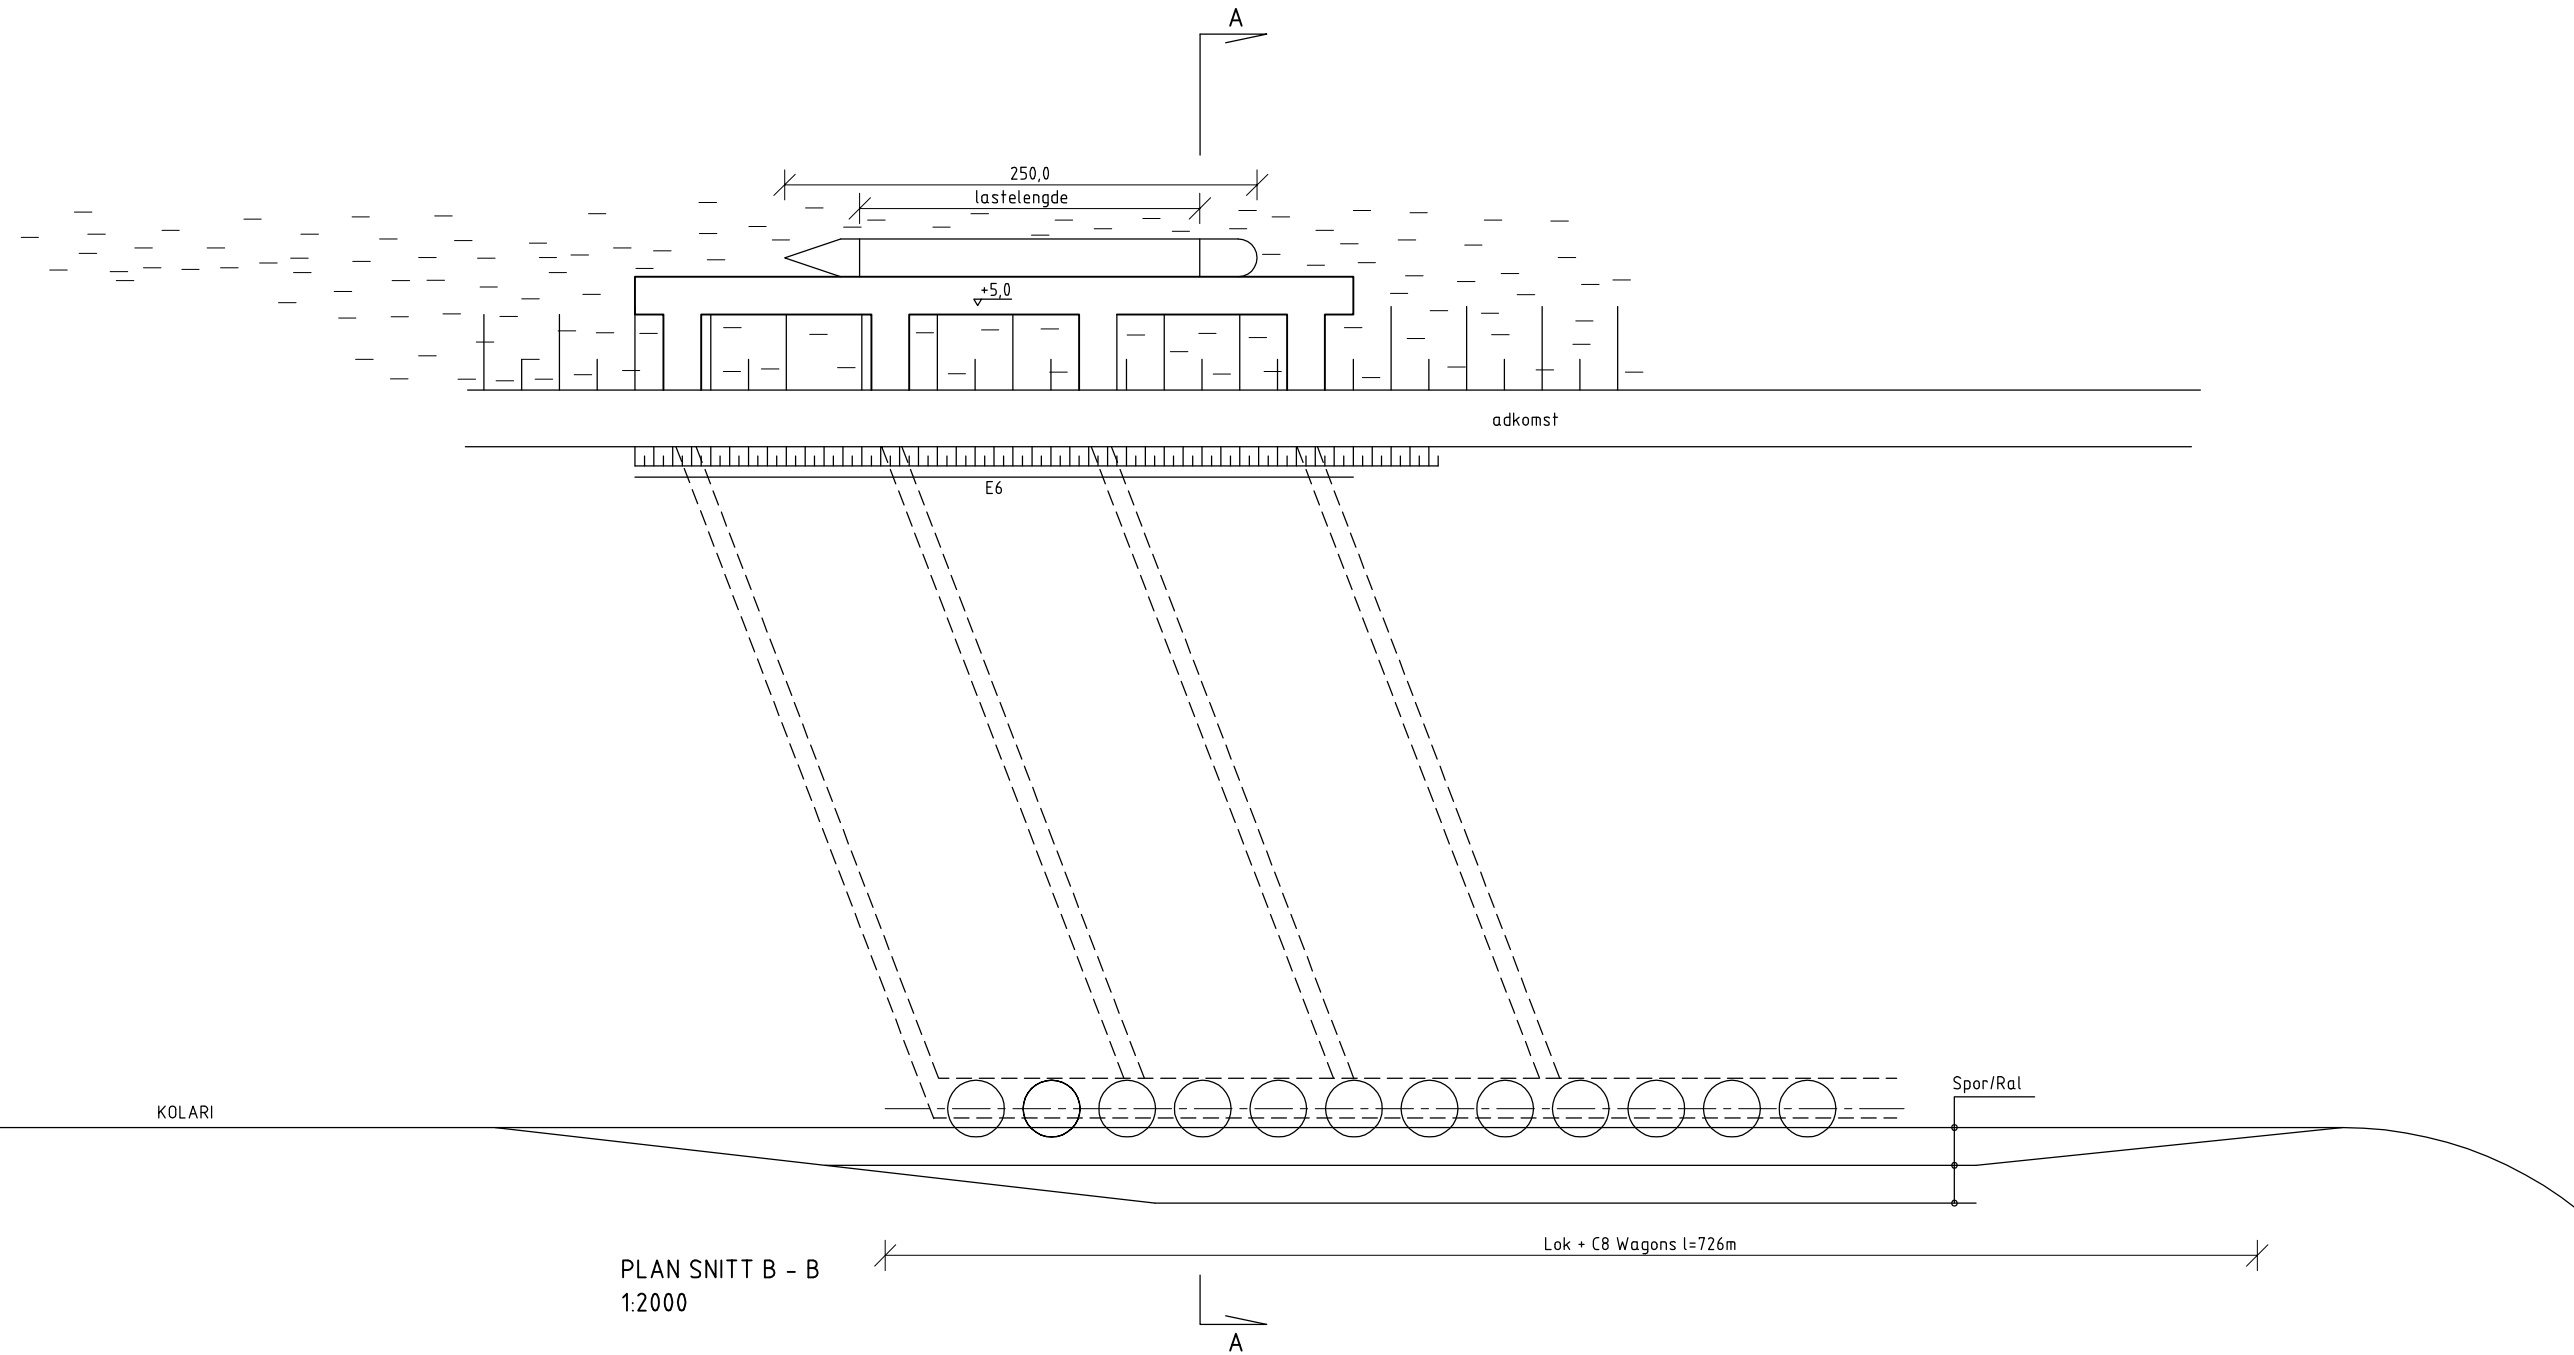

PLAN SNITT B - B
1:2000

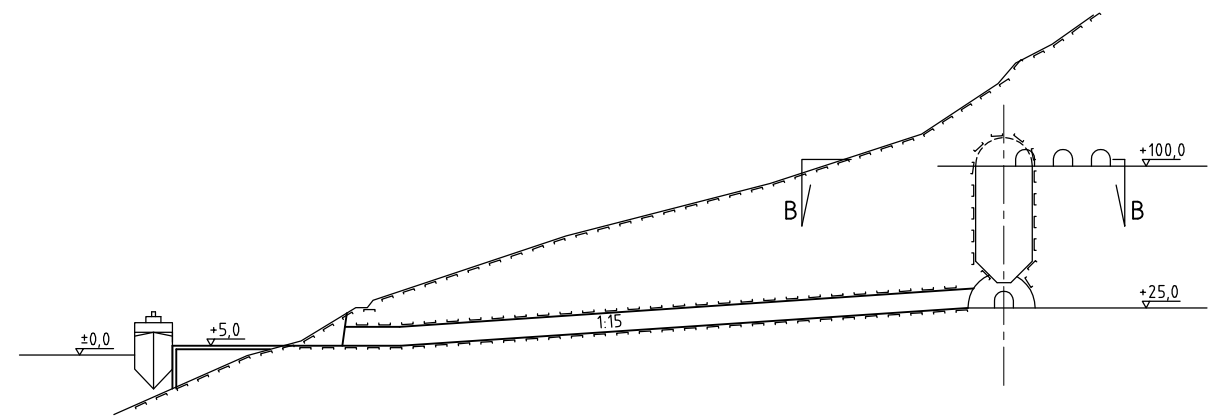

SNITT A - A
1:2000

Status	Rev	Endring	Utført	Kontr.	Ansv.	Dato
ISHAVSBANEN			Målestokk	150000	Format	
MULIGHETSSTUDIE MALMUTSKIPNING PLAN OG SNITT			Oppdragsleder:			
			Oppdragsnr.	507240		
			Disiplin:	B	Lepenummer:	7
<small>SWECO Norge AS FORRETSLEIEN 11, 1327 LYSAKER TELF.: 07 12 80 00 FAX.: 07 12 58 40</small>			Status:	X	Rev:	00