
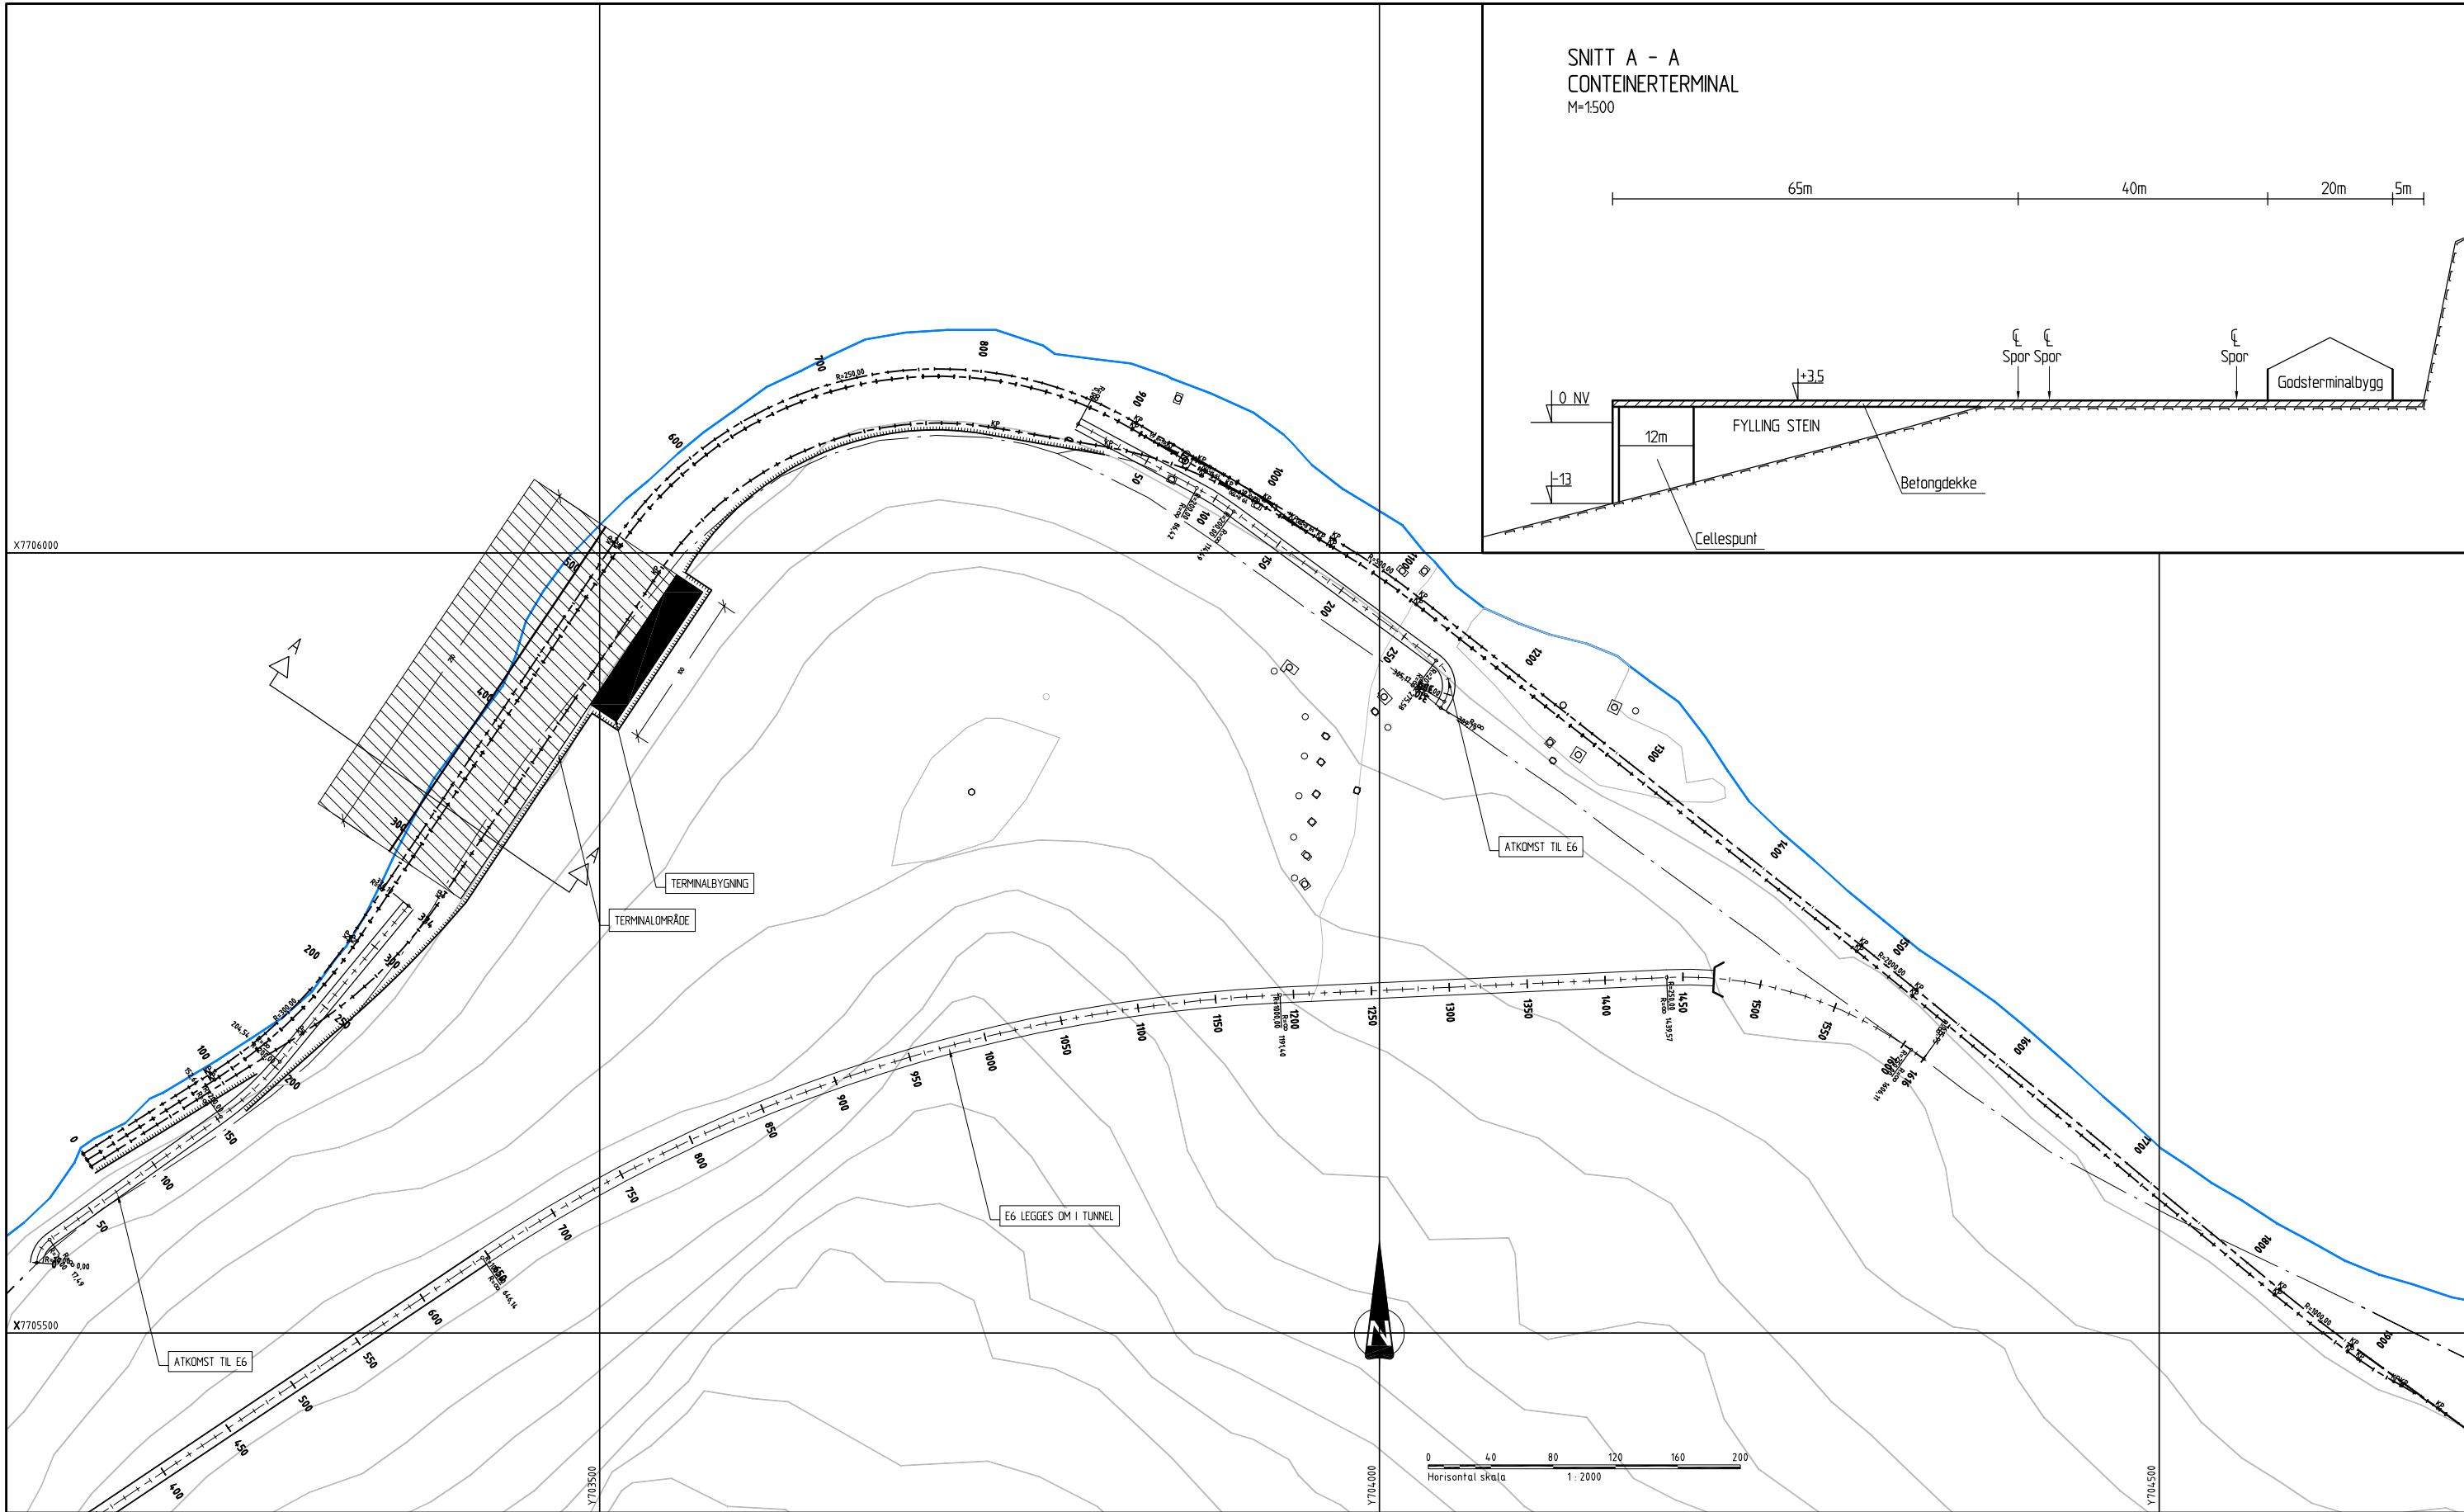


SNITT A - A
CONTAINERTERMINAL
M=1500

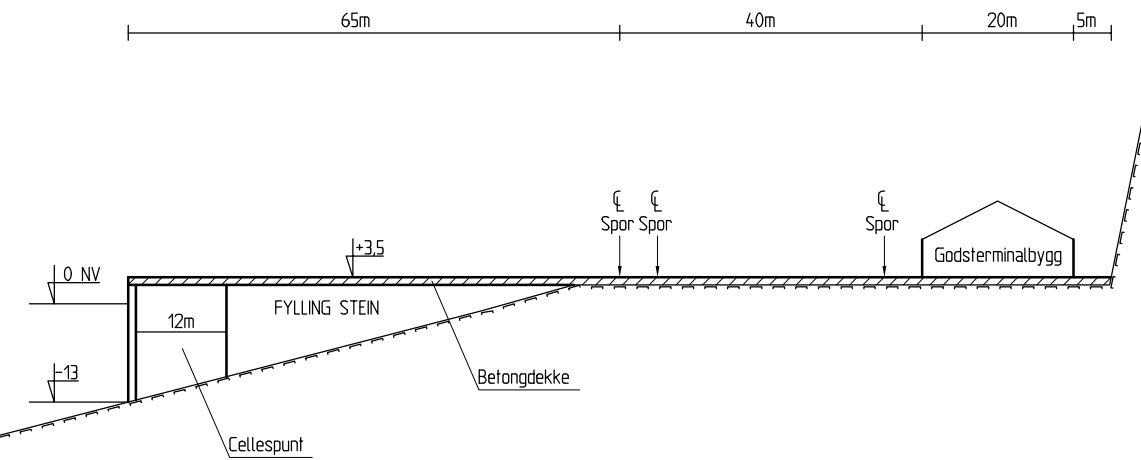

MERKNAD

Tegningen er basert på kart uten høydedata. All geometri må derfor betraktes som prinsippkisser, hvor større avvik må påregnes i senere prosjektering.

Status	Rev.	Endring	Utført	Kontr.	Ansv.	Dato
			HMD	KKR	BC	09.06.2009
ISHAVSBANEN			Målestokk	1:2000 (A1)		Format
MULIGHETSSTUDIET			14000 (A3)		A1	
CONTAINERHAVN			Oppdragsleder:			
PLAN-SNITTTEGNING			Bjørn Corneliusen			
			Oppdragsnr.			
			507240			
SWECO Norge AS			Disiplin:	Lepenummer:	Status:	Rev:
FORNEBUVEIEN 11, 1327 LYSAKER			AT	8		00
TELF.: 07 12 80 00 FAX.: 07 12 58 40						