

2

3

+1255.60

+1255.00


S. FAREO

E

KOMMUNE
HOVEDU

STORF.
Teknisk

282.00

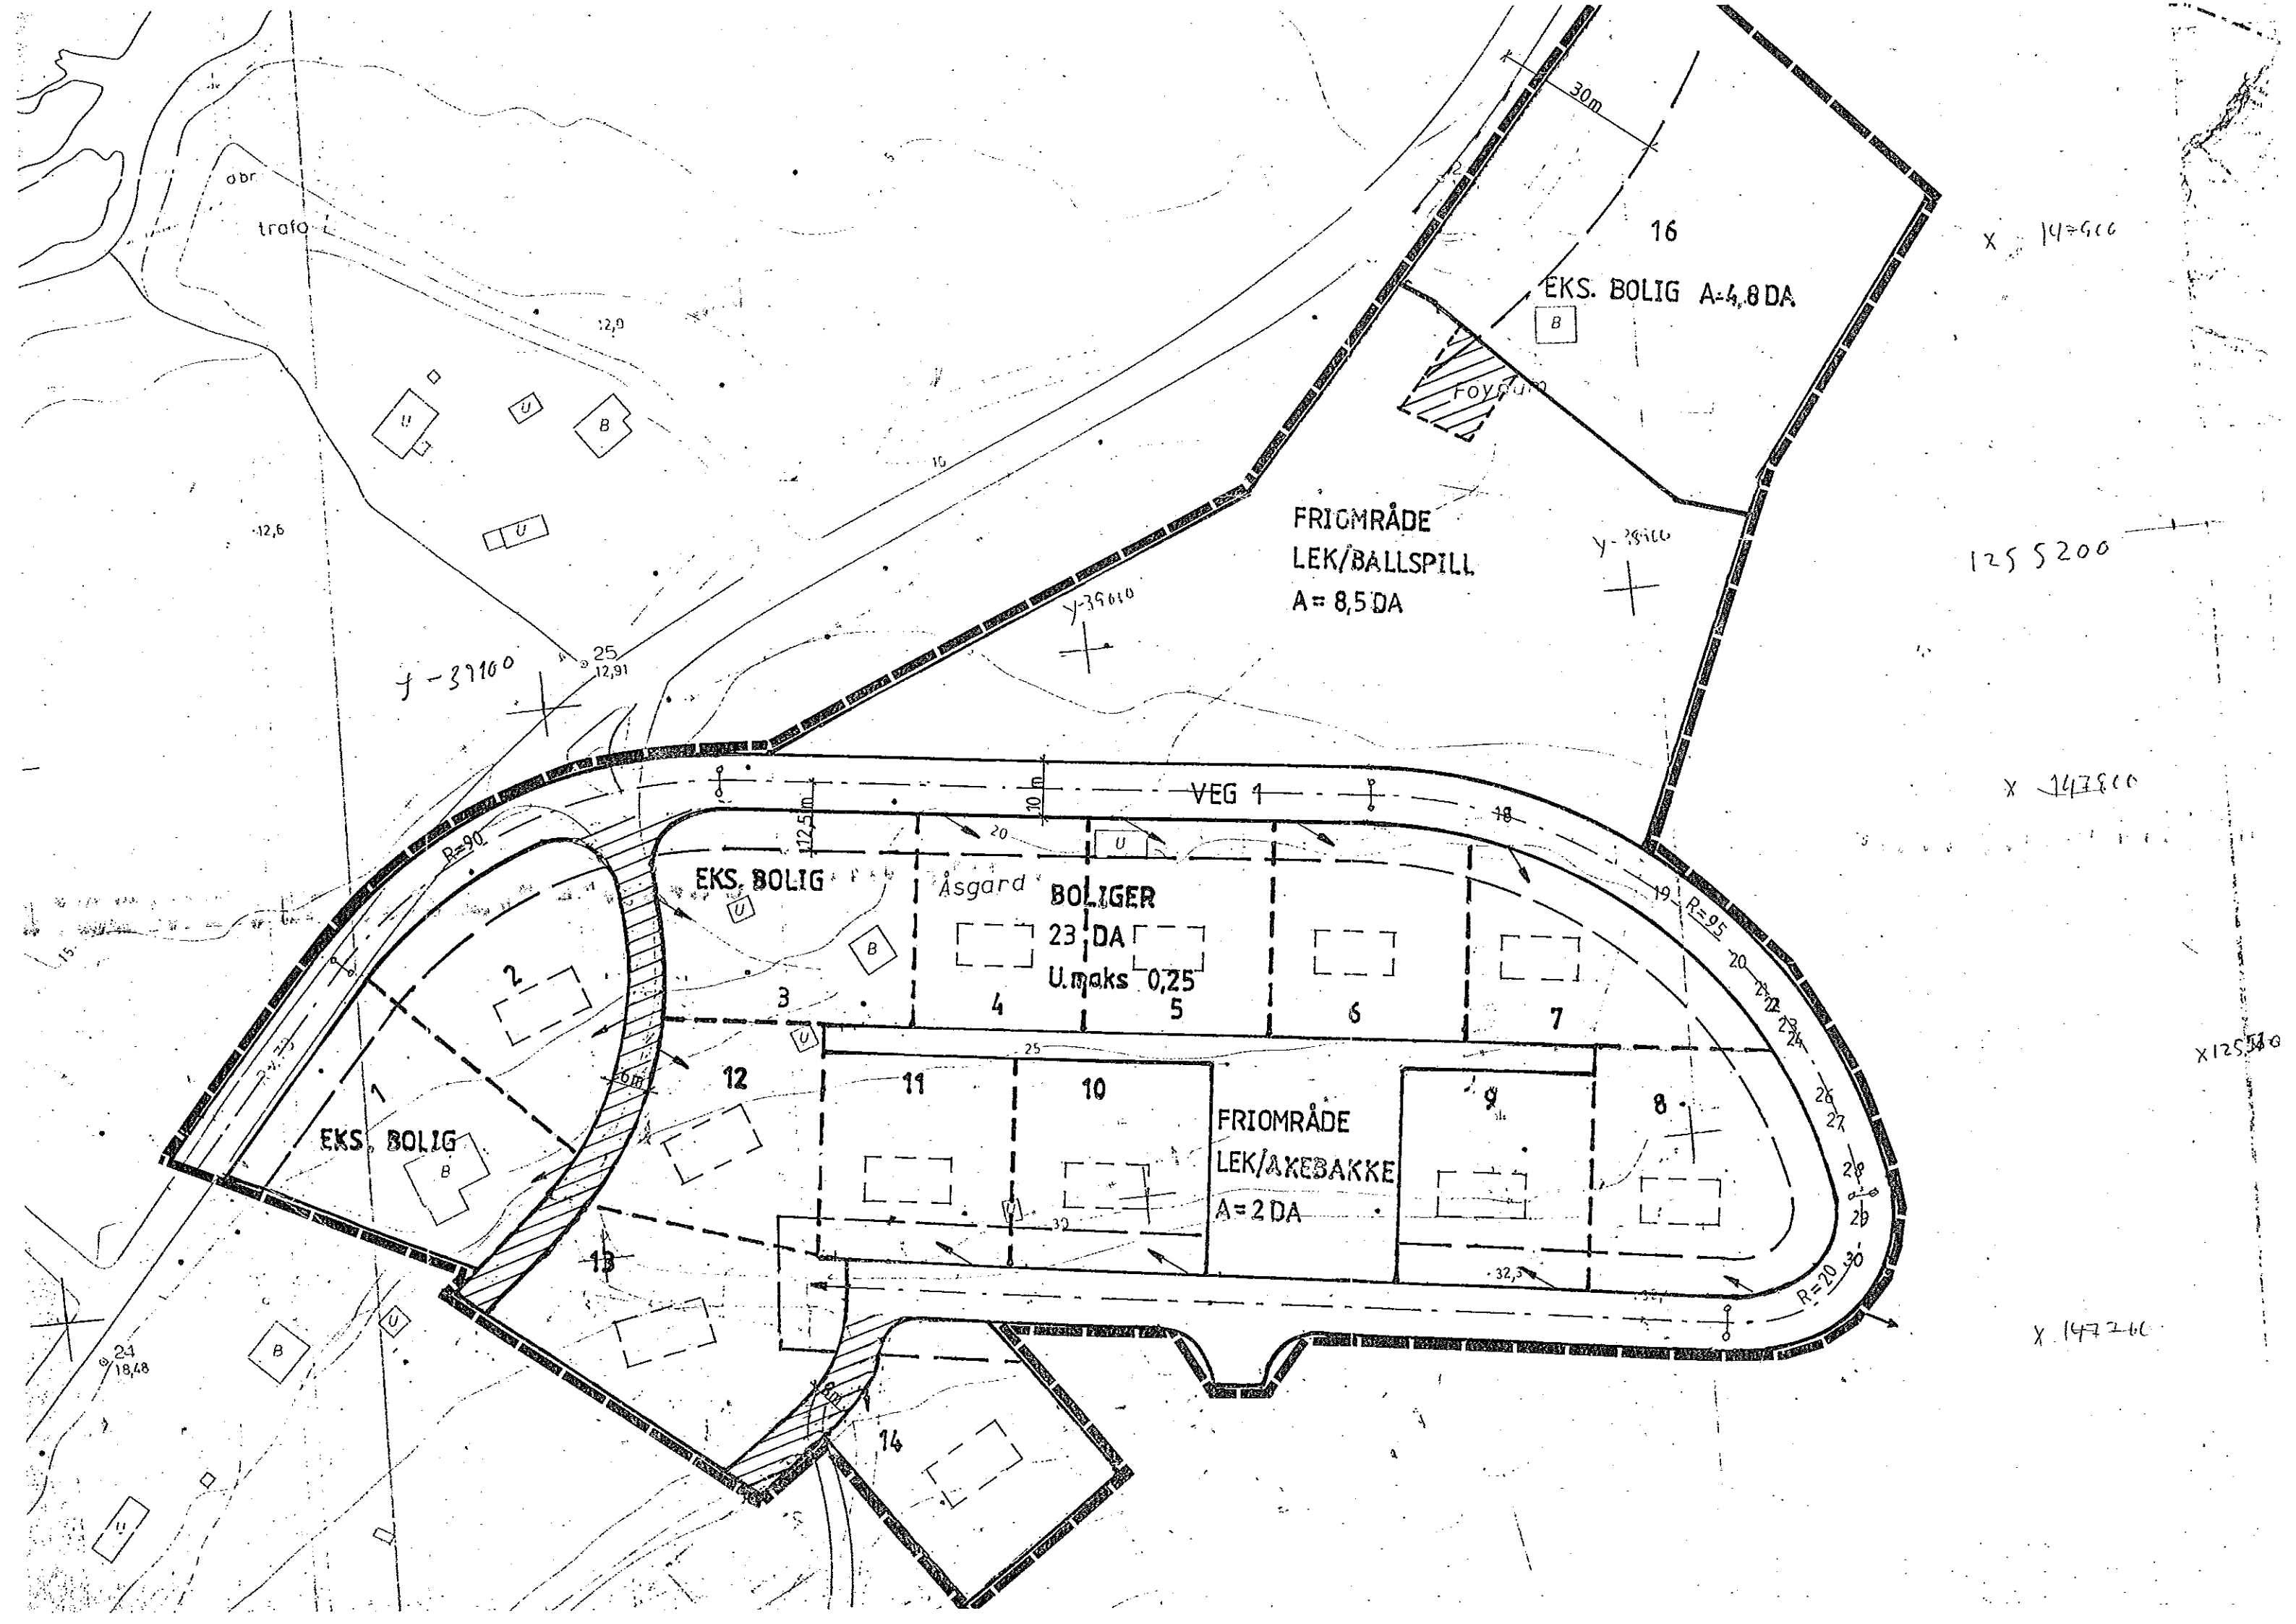

abr
trafo

16

EKS. BOLIG A=4,8 DA

B

Foye

FRIMRÅDE
LEK/BALLSPILL
A=8,5 DA

γ-3800

X 147400

1255200

γ-39100

25
12,91

VEG 1

EKS. BOLIG

Åsgard

BOLIGER

23 DA

U.maks 0,25

12

11

10

FRIMRÅDE
LEK/ÅKEBAKKE
A=2 DA

9

8

EKS. BOLIG

B

14

X 147200

X 125540