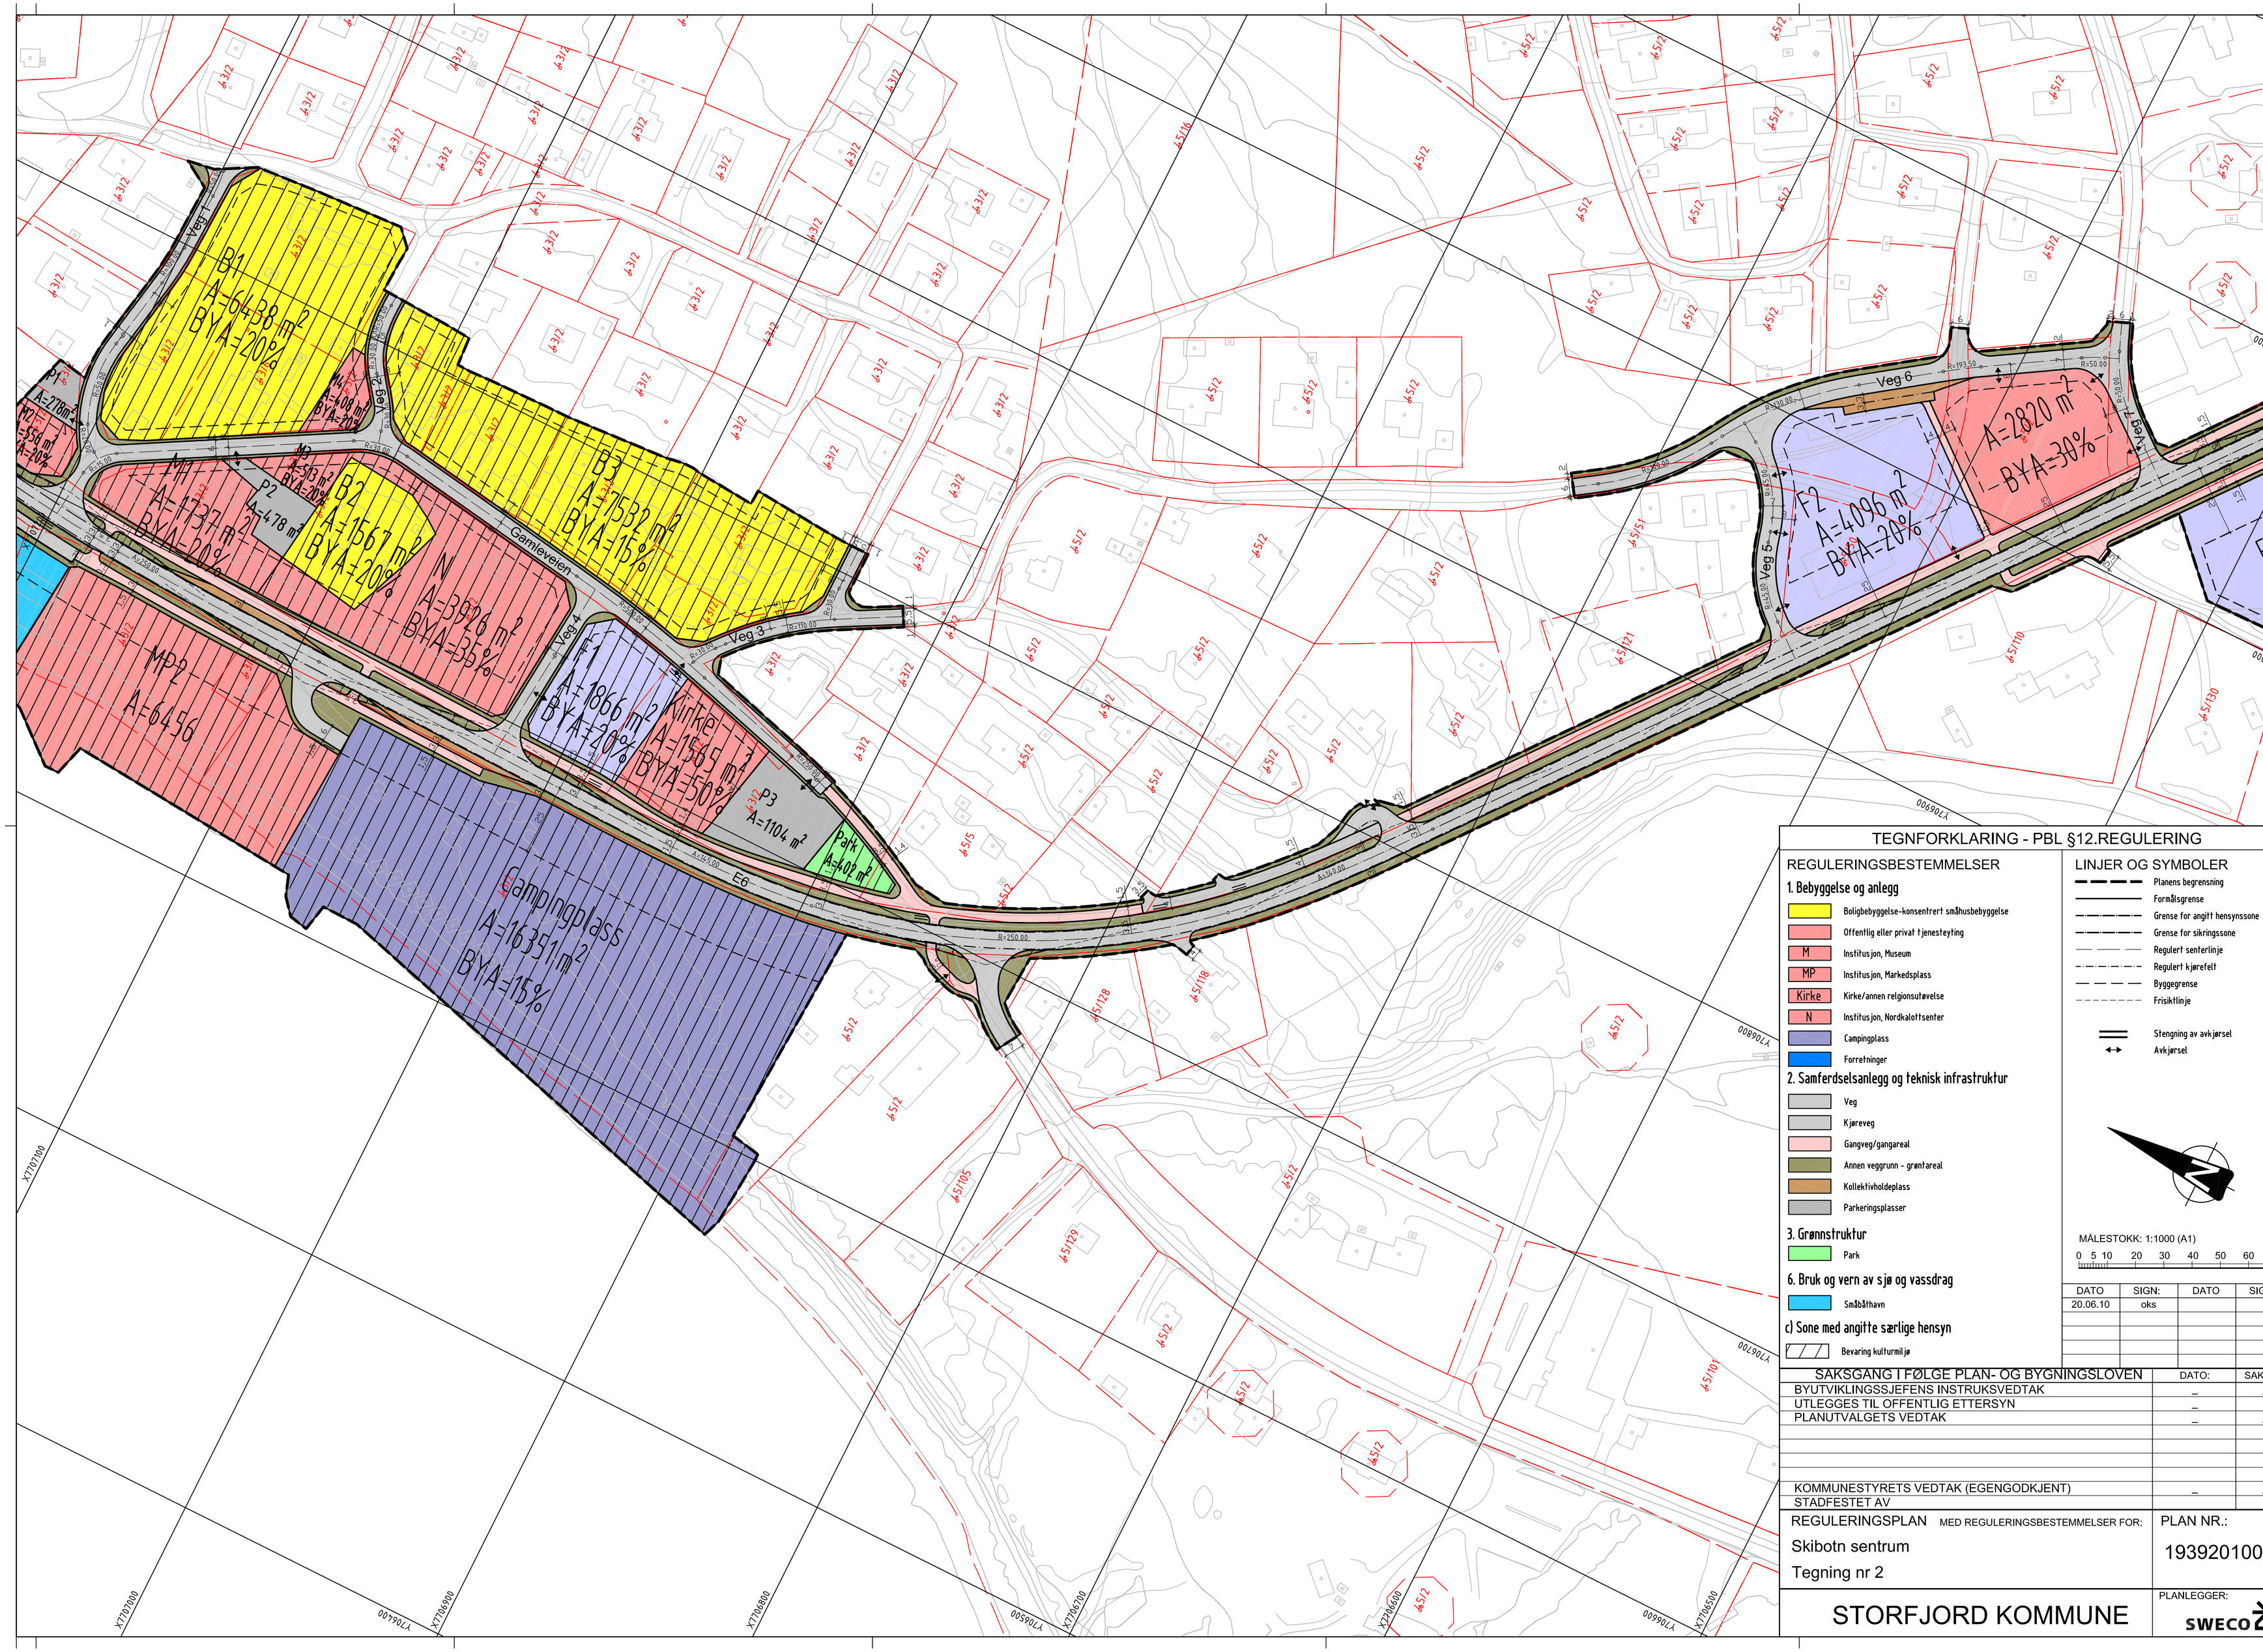

TEGNFORKLARING - PBL §12.REGULERING

REGULERINGSBESTEMMELSER

1. Bebyggelse og anlegg

- Boligbebyggelse-konsentrert småhusbebyggelse
- Offentlig eller privat tjenesteyting
- M — Institusjon, Museum
- MP — Institusjon, Markedsplass
- Kirke — Kirke/annen religionsutøvelse
- N — Institusjon, Nordkalottsenter
- Campingplass
- Forretninger

2. Samferdselsanlegg og teknisk infrastruktur

- Veg
- Kjøreveg
- Gangveg/gangareal
- Annen veggrunn - grøntareal
- Kollektivholdeplass
- Parkeringsplasser

3. Grønnstruktur

- Park

6. Bruk og vern av sjø og vassdrag

- Småbåthavn

c) Sone med angitte særlige hensyn

- Bevaring kulturmiljø

LINJER OG SYMBOLER

- Planens begrensning
- Formålsgrense
- Grense for angitt hensynssone
- Grense for sikringssone
- Regulert senterlinje
- Regulert kjørefelt
- Byggegrense
- Frisiktlinje
- Stengning av avkjørsel
- Avkjørsel

MÅLESTOKK: 1:1000 (A1)

0 5 10 20 30 40 50 60 70

DATO	SIGN:	DATO	SIGN:
20.06.10	oks		

SAKSGANG I FØLGE PLAN- OG BYGNINGSLOVEN	DATO:	SAK NR.:
BYUTVIKLINGSSJEFENS INSTRUKSVEDTAK	_	_
UTLEGGES TIL OFFENTLIG ETTERSYN	_	
PLANUTVALGETS VEDTAK	_	_
KOMMUNESTYRETS VEDTAK (EGENGODKJENT)	_	_
STADFESTET AV		

REGULERINGSPLAN MED REGULERINGSBESTEMMELSER FOR:

Skibotn sentrum

Tegning nr 2

PLAN NR.: 19392010002

STORFJORD KOMMUNE

PLANLEGGER: SWECO